JOSE TADEU CUNHA:01735000809

Assinado de forma digital por JOSE TADEU CUNHA:01735000809
Dados: 2022.07.04 09:04:09 -03'00'

RUMOALDO JOSE KOKOL:86834355804

Assinado de forma digital por RUMOALDO JOSE KOKOL:86834355804
Dados: 2022.06.28 14:36:30 -03'00'

INFORMAÇÕES COMPLEMENTARES:
OBS: ESCAVAÇÕES COM MAIS DE 1,20m DE PROFUNDIDADE DEVEM DISPOR DE ESCADAS OU RAMPAS, COLOCADAS PRÓXIMAS AOS LOCAIS DE TRABALHO A FIM DE PERMITIR EM CASO DE EMERGÊNCIA A SAÍDA RÁPIDA DO PESSOAL.

REDE DE ESGOTO EXISTENTE ø 150mm
REDE DE ESGOTO EXISTENTE ø 200mm
REDE DE ESGOTO PROJETADA – 1108,50m – PVC CORRUGADO ø300mm

PROFUNDIDADE MÍNIMA – 1,48m
PROFUNDIDADE MÉDIA – 2,36m
PROFUNDIDADE MÁXIMA – 4,08m

PAVIMENTO ASFALTICO=686,50m
TERRA=422,00m

ASFALTO - EXECUTAR TROCA DE SOLO
TERRA
GRAMA
GUIAS E SARJETAS PARA RECONSTRUIR (20m)

COLETOR TRONCO DE ESGOTO PROJETADO
REDE COLETORA DE ESGOTO EXISTENTE

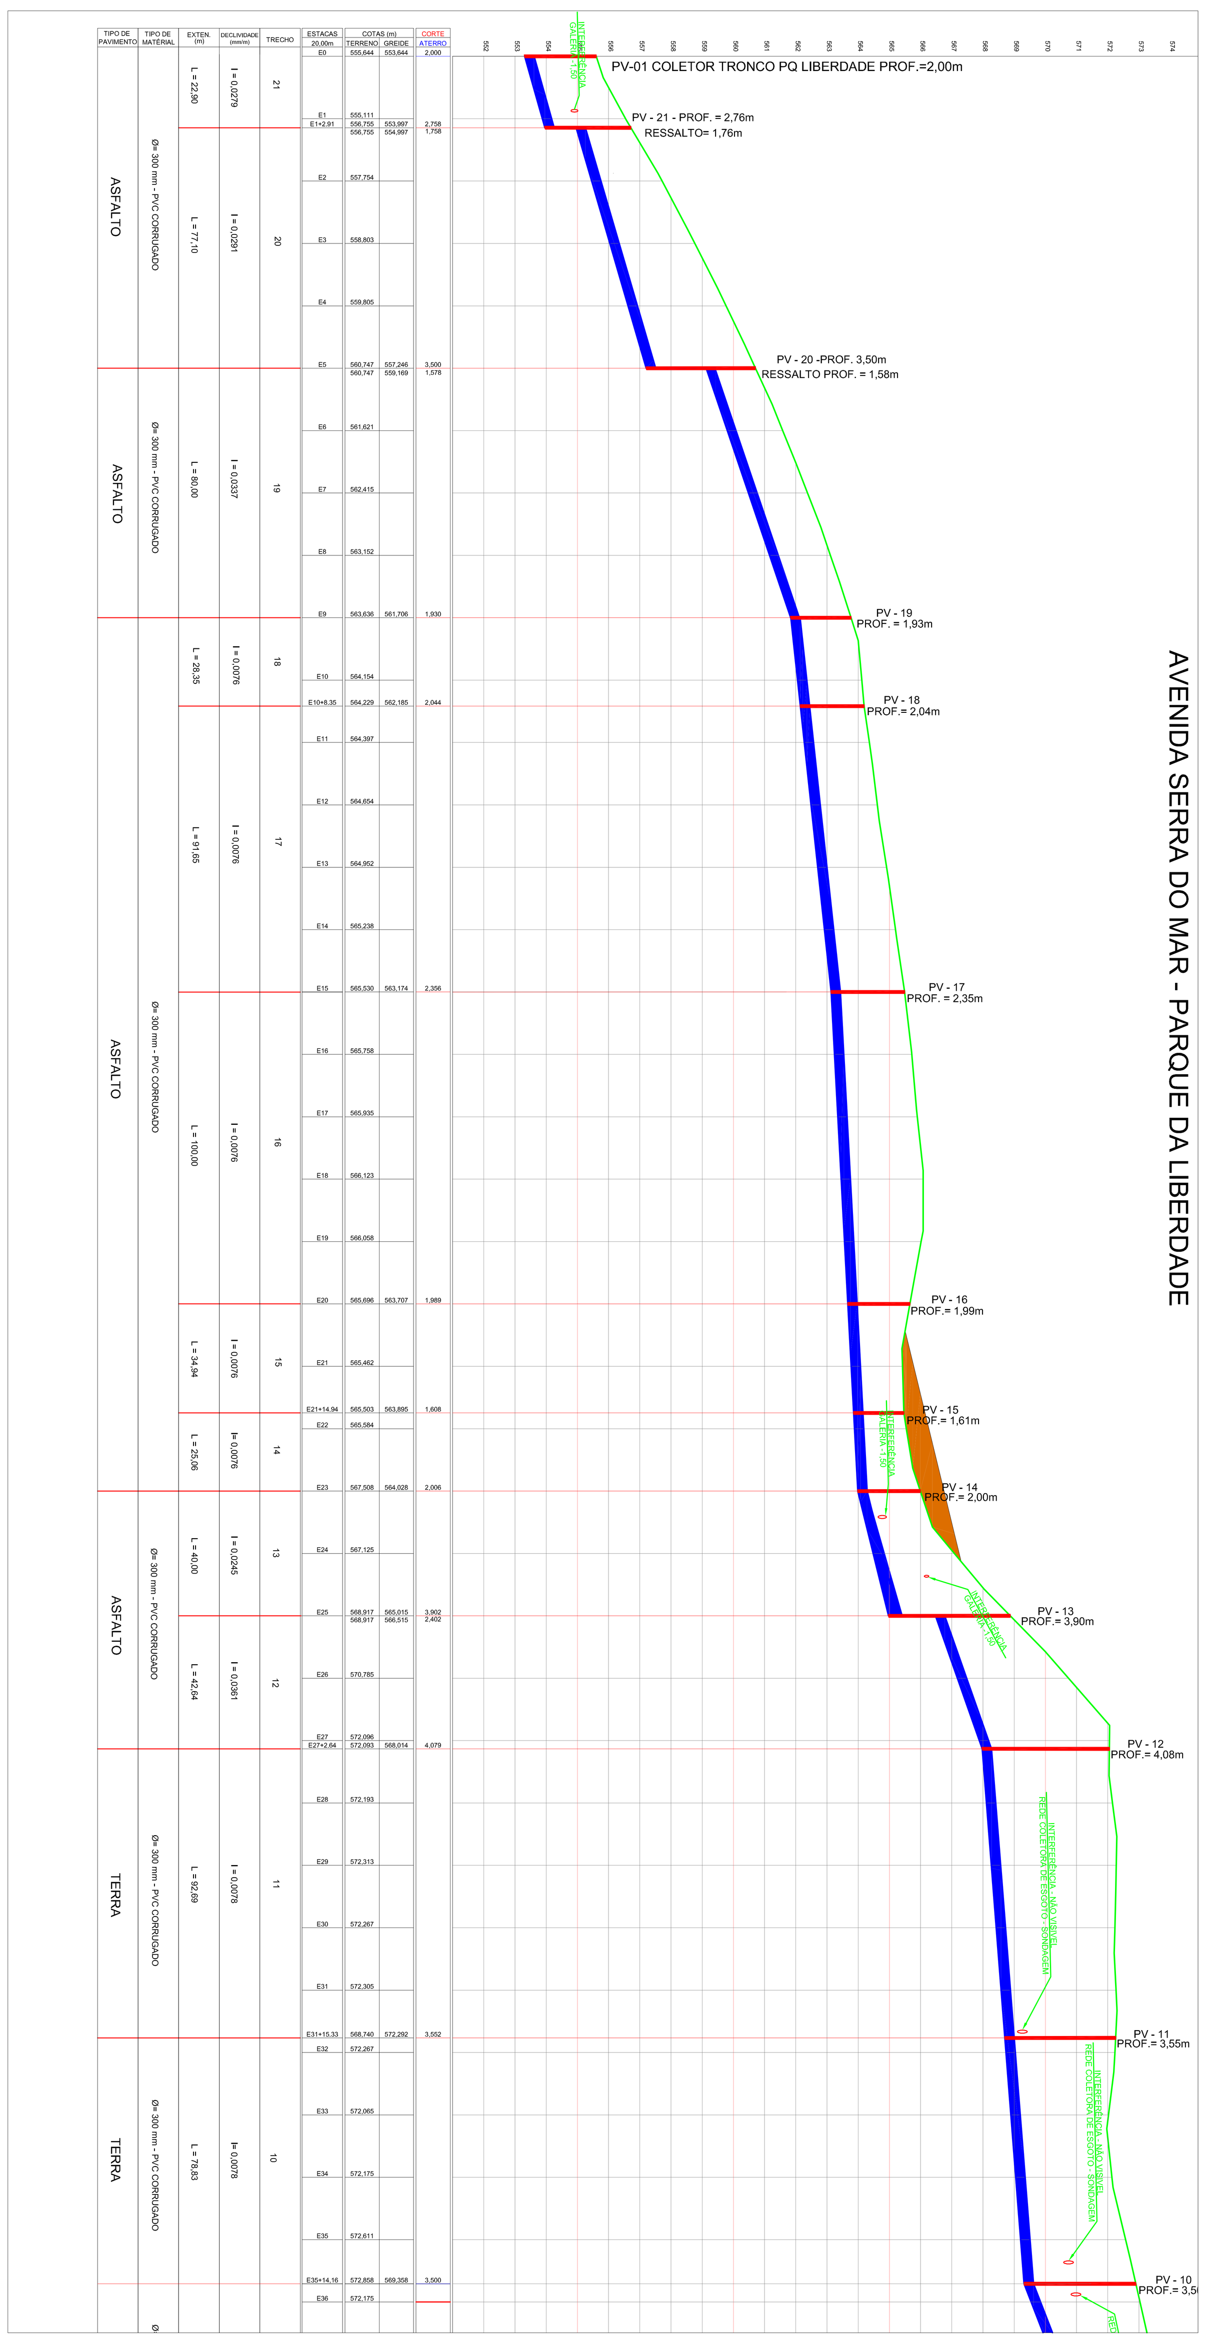

AVENIDA SERRA DO MAR - PARQUE DA LIBERDADE

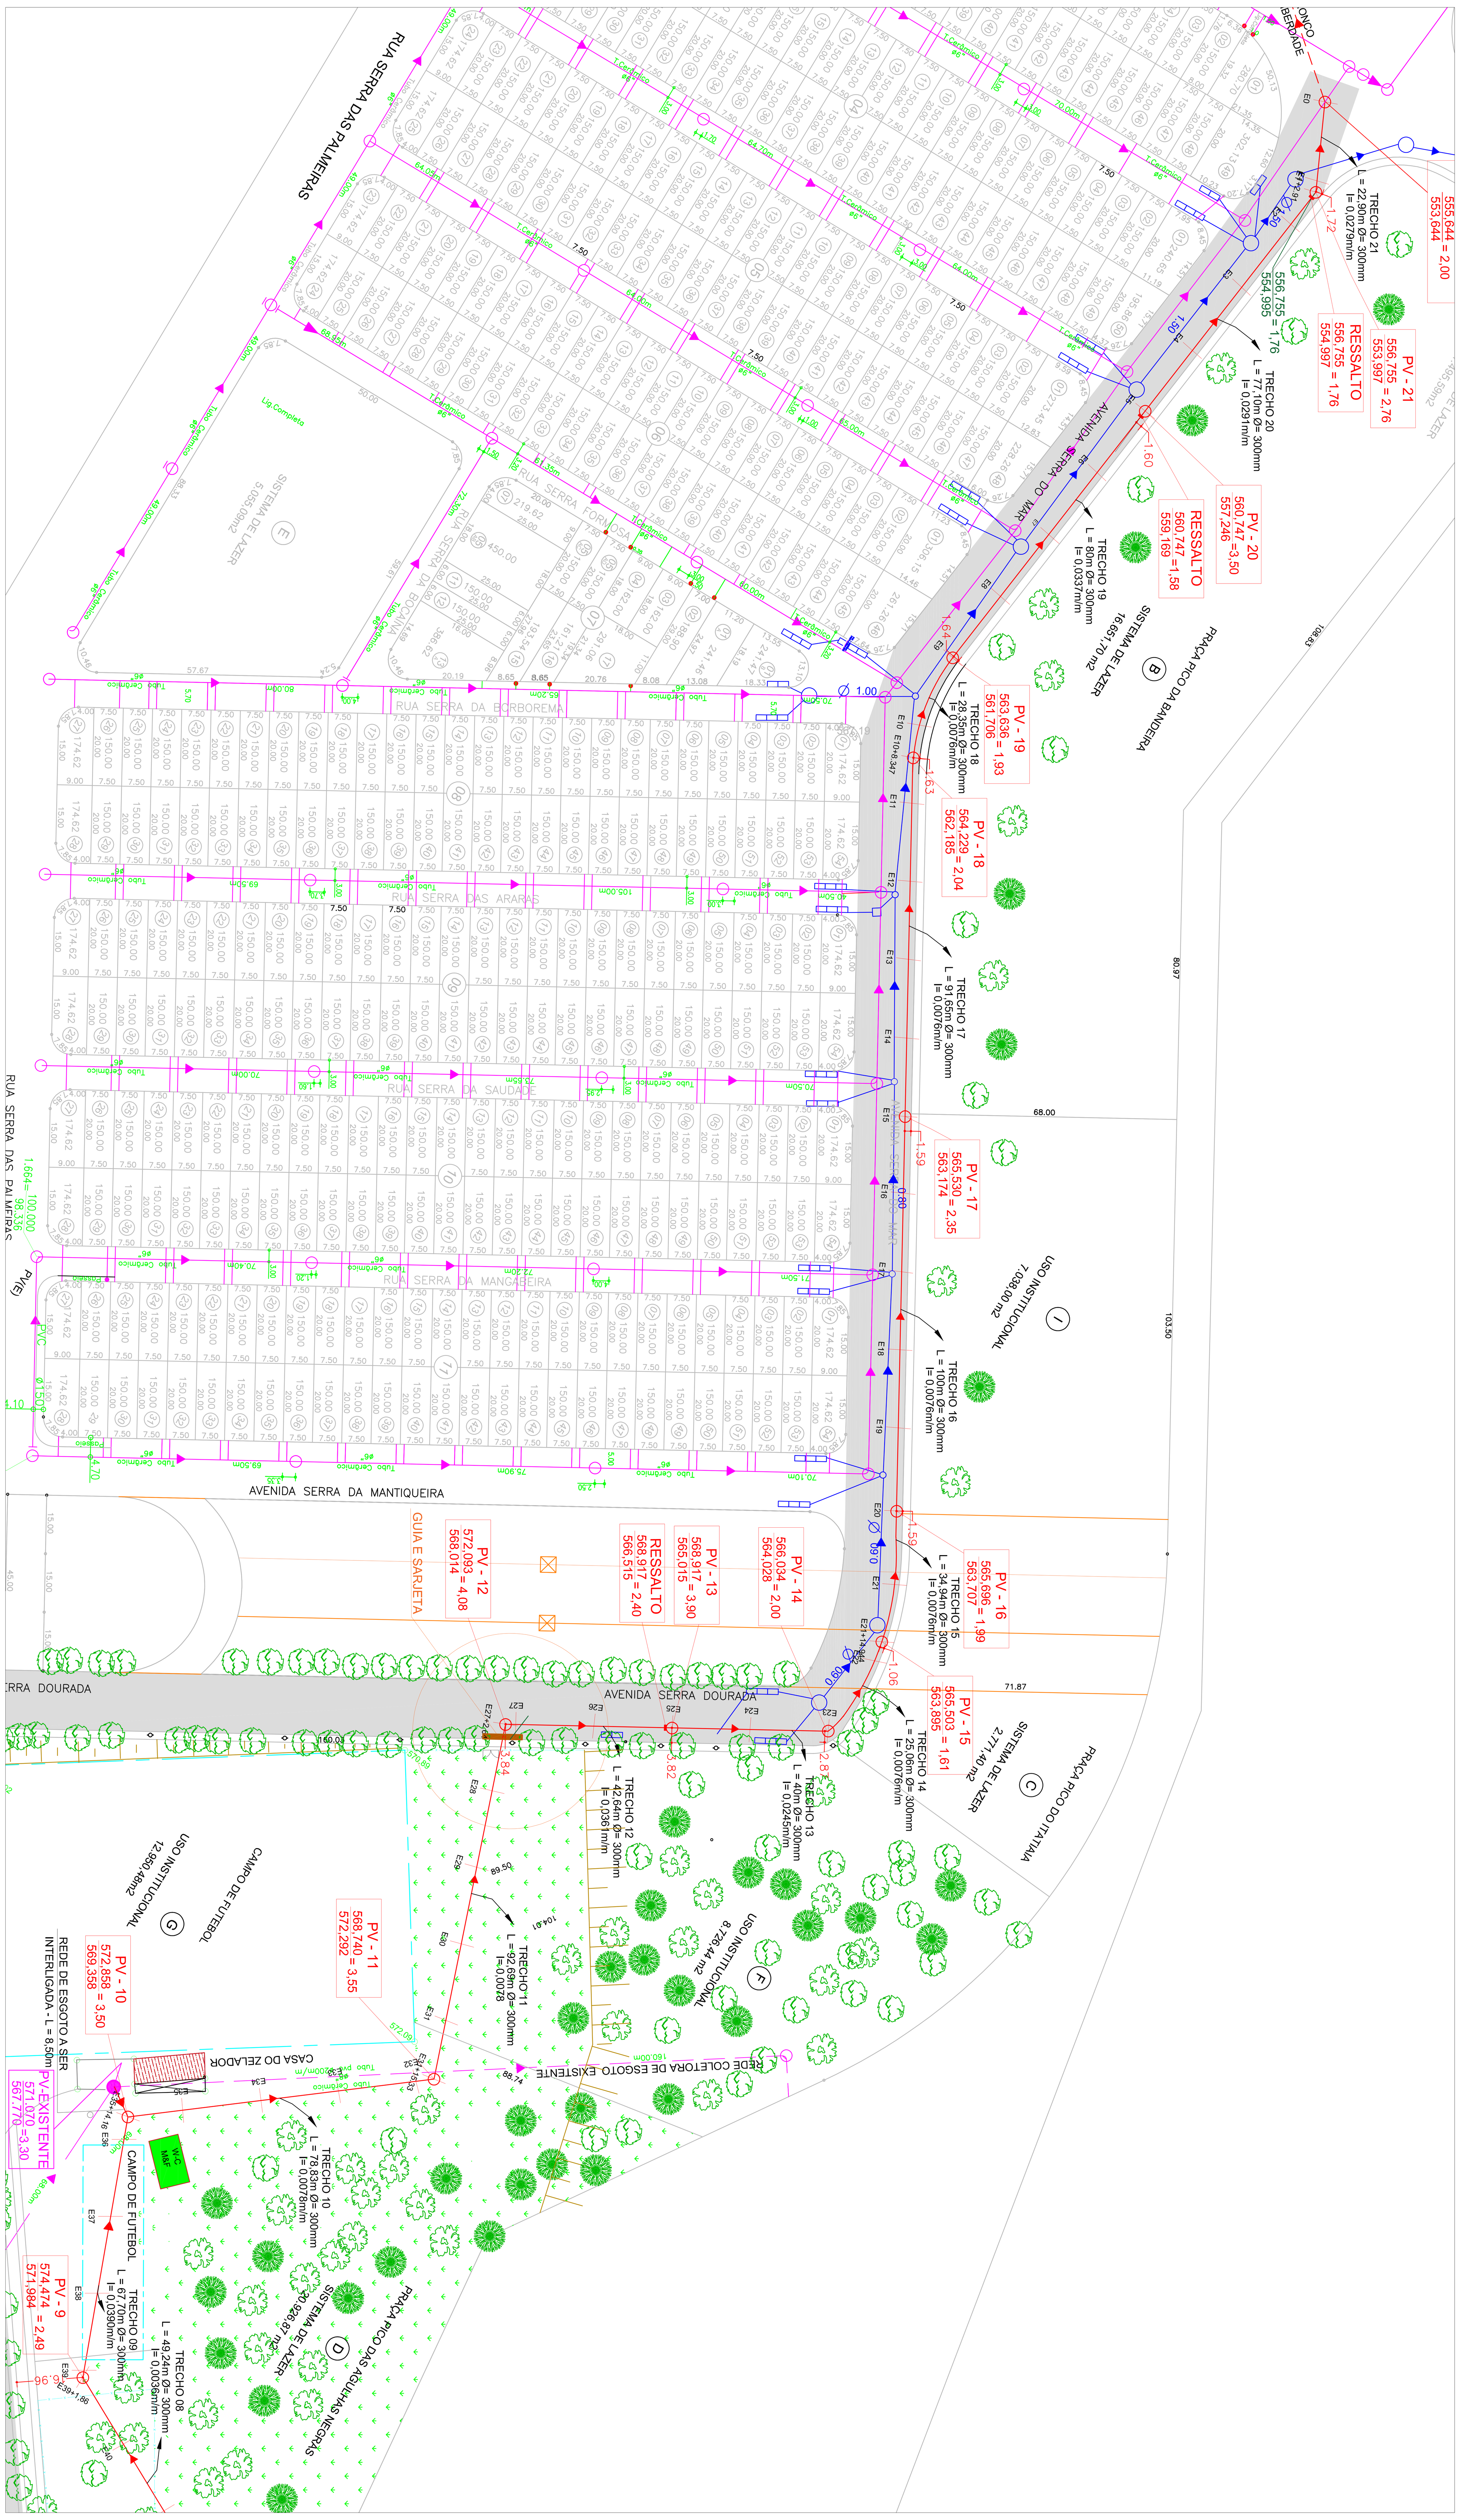

LEGENDAS :
COLETOR TRONCO DE ESGOTO PROJETADO
REDE COLETORA DE ESGOTO EXISTENTE

OBSERVAÇÕES :
VERIFICAR COTAS DAS INTERFERÊNCIAS MEDIANTE SONDAGEM
REFERÊNCIA DE COTAS CONFORME LEVANTAMENTO TOPOGRÁFICO FORNECIDO PELA TOPOGRAFIA

TOPÓGRAFO: JOAQUIM EUGENIO FILHO — MATRICULA : 0873

DIRETORIA DE UNIDADE TÉCNICA
ENGº CIVIL JOSÉ TADEU CUNHA — CREA/SP: 060.062.549-2
PLANEJAMENTO: VANESSA MARIA DE CAMARGO FARIA — CRT/SP: 260.337.575-0
ENGº CIVIL RUMOALDO JOSÉ KOKOL — CREA/SP:060.114.797-0
DESENHO : RENAN RAMOS ARDUINI — MATRICULA: 90089

DAE AMERICANA

Assunto: SES BALSA
COLETOR TRONCO DE ESGOTO SANITARIO - PARQUE DA LIBERDADE
Local: RUA JOÃO MARTIN MILENA CRUZAMENTO COM RUA ARMANDO ALVES ATÉ AVENIDA SERRA DO MAR CRUZAMENTO COM AVENIDA FLORINDO CIBIN PARQUE GRAMADO - PARQUE DA LIBERDADE, AMERICANA - S.P

Nº PROJETO: 5193A
FOLHA: 02-04 — DATA: MAI/21
Nº PROCESSO:
ESCALA: HORIZ. 1:1000 VERT. 1:100

FORMATO A0 (1189 x 841 mm) - NBR 10068