

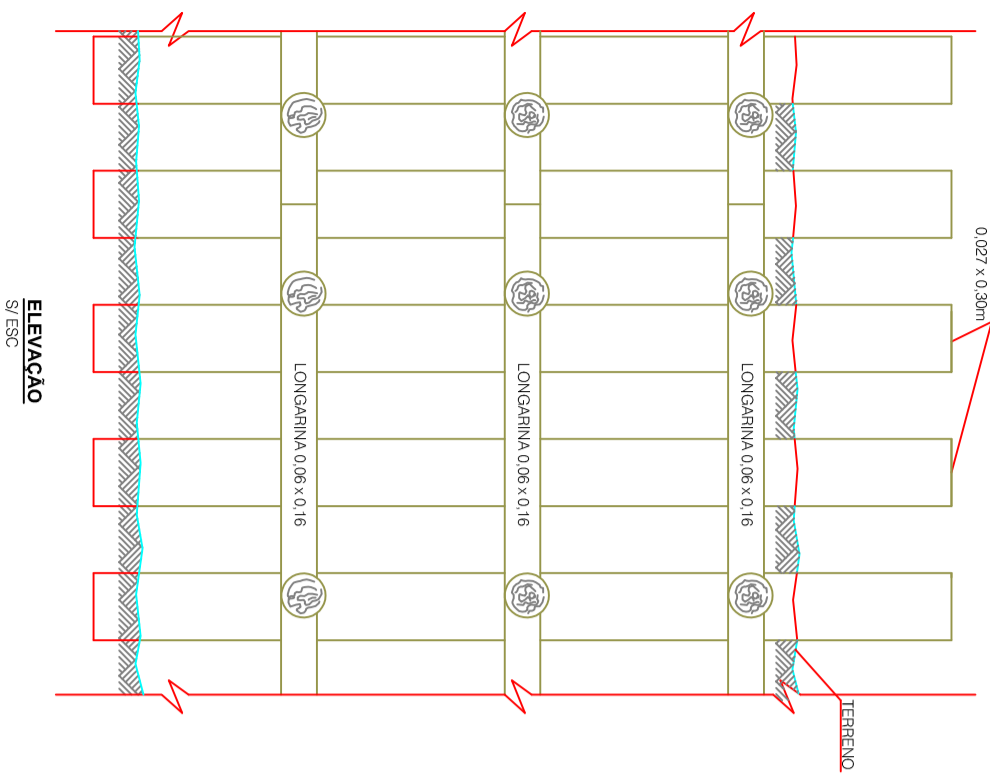
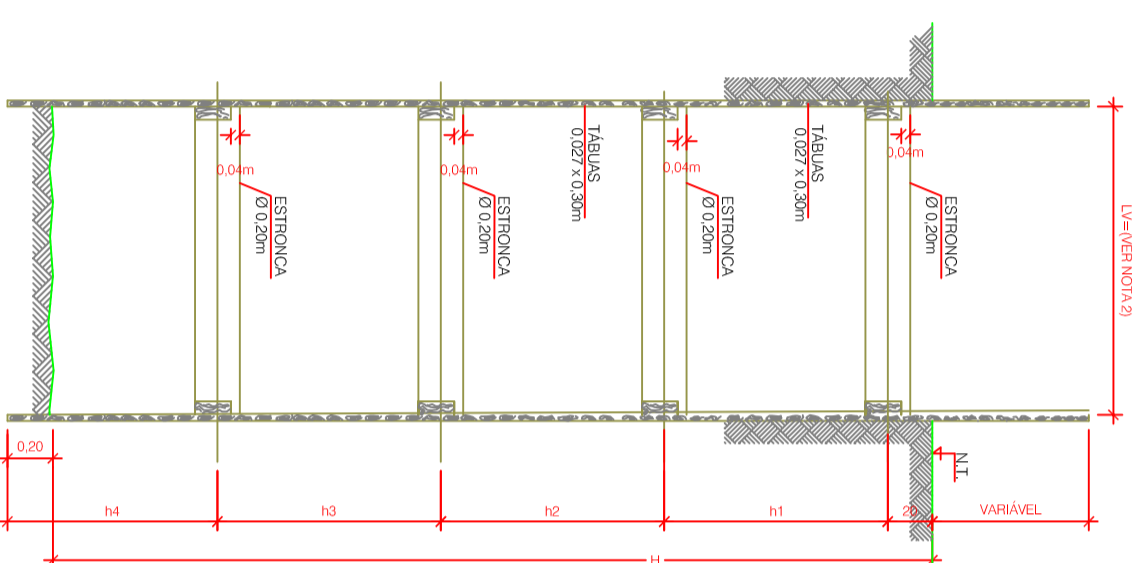


ESCORAMENTO DESCONTÍNUO

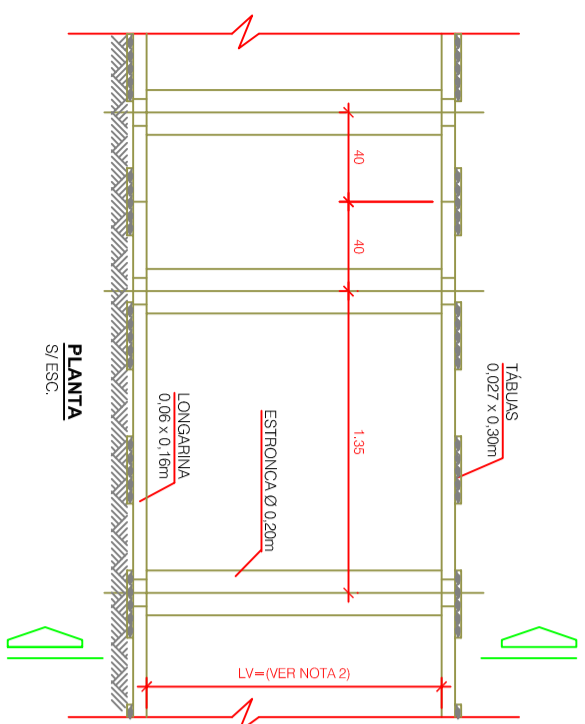

PROFUNDIDADE DE VALA (m)	h1(m)	h2(m)	h3(m)	h4(m)
1,50	1,00	0,30
2,00	0,50	0,90	0,70	...
3,00	1,00	1,00	1,00	...
4,00	1,00	1,00	1,00	1,00

RECOMPOSIÇÃO ASFALTICA

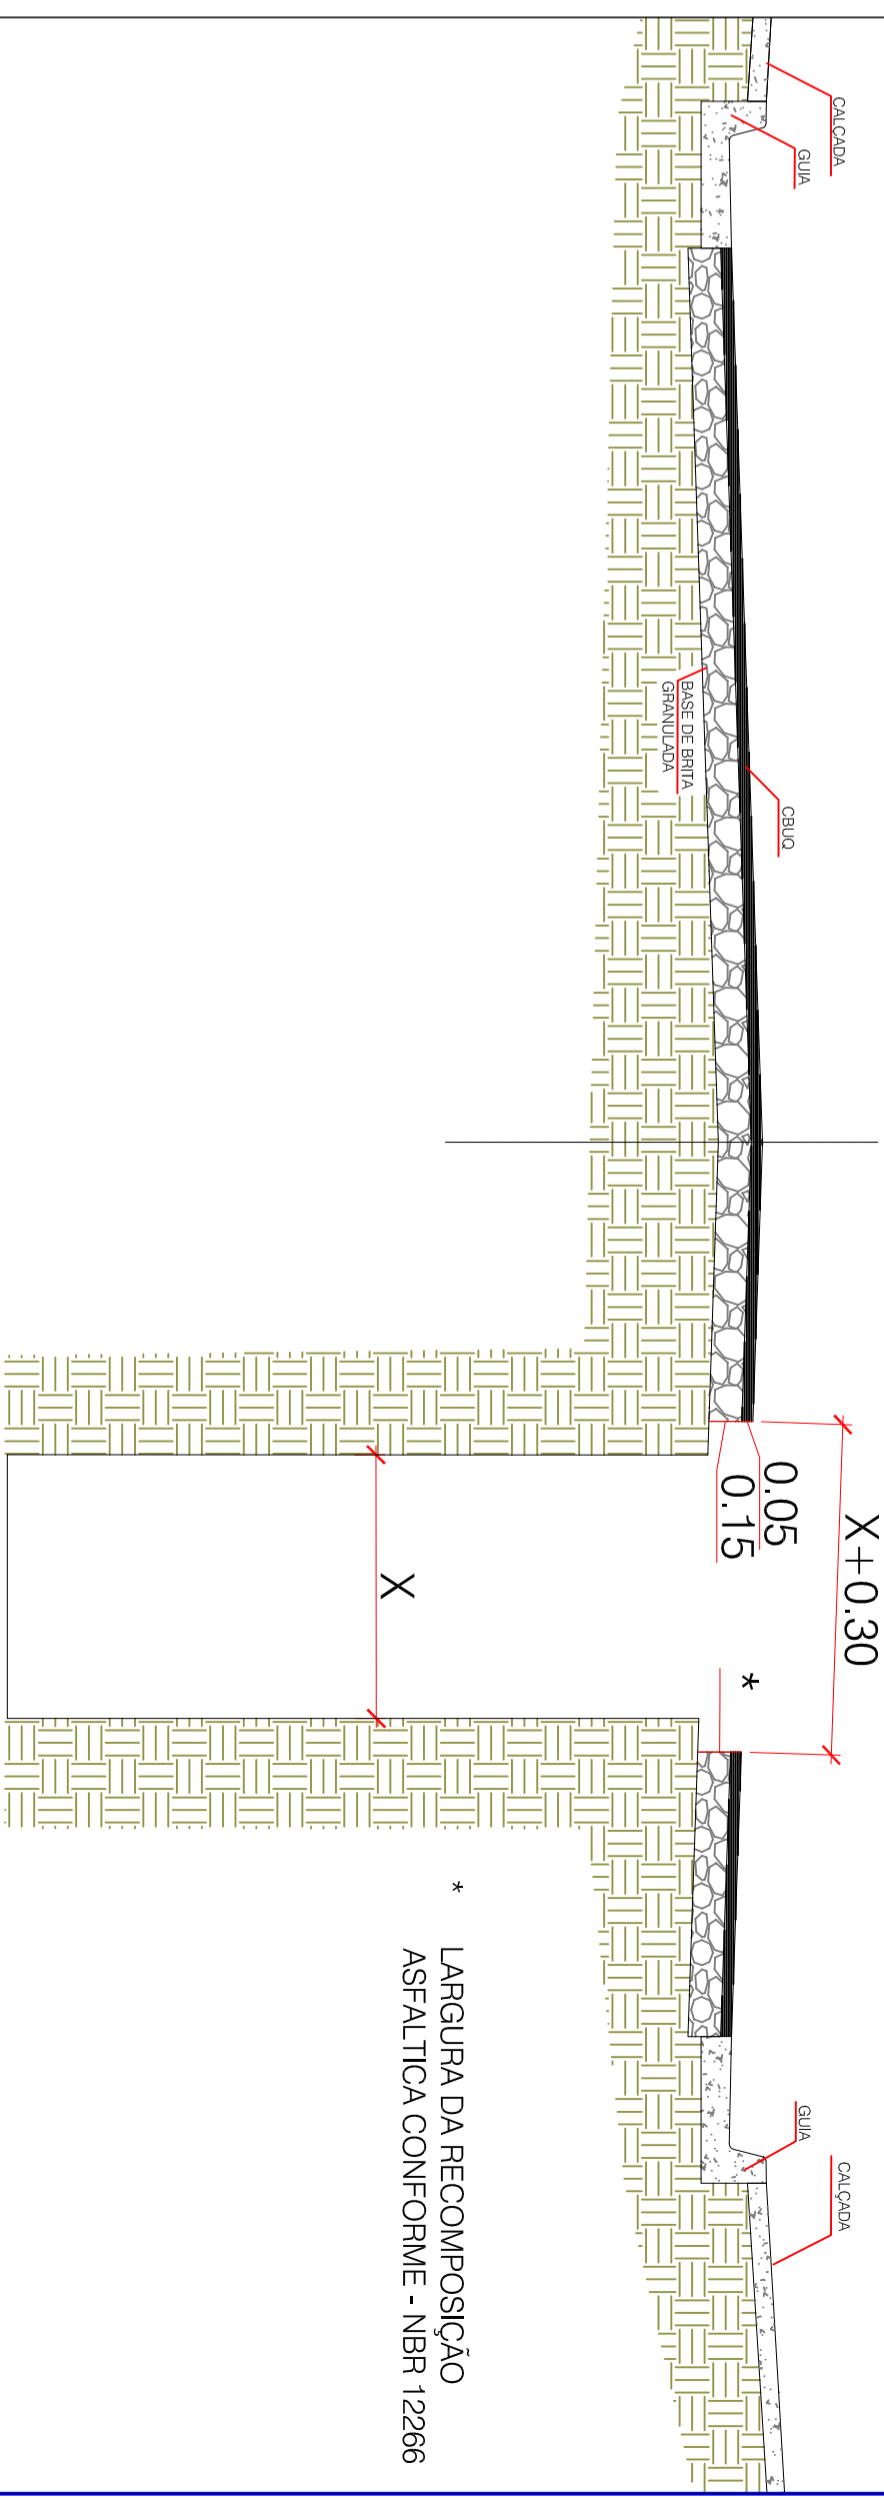

CORTE
S/ ESC.

* LARGURA DA RECOMPOSIÇÃO
ASFALTICA CONFORME - NBR 12266

OBSERVAÇÕES:
VERIFICAR COTAS DAS INTERFERÊNCIAS MEDIANTE SONDAGEM
REFERENCIA DE COTAS CONFORME LEVANTAMENTO TOPOGRAFICO
FORNECIDO PELA TOPOGRAFIA

TOPOGRAFIA: JOAQUIM EUGENIO FILHO
MATRICULA: 10873

DIRETORIA DE UNIDADE TÉCNICA

ASSINTE:	ASSINTE:	ASSINTE:	ASSINTE:
ENGR. CIVIL: JOSÉ TADEU CUNHA	ENGR. CIVIL: VANESSA MARIA DE CAMARGO FABIA	ENGR. CIVIL: RUI MORAES JOSÉ KOKOL	ENGR. CIVIL: BENJAMIN RAMOS ARDUINI
CREASP: 060.062.548-2	CRISP: 280.337.575-0	CREASP: 060.114.797-0	ESTADUAL



Assunto
SES BALSA

Local
COLETOR TRONCO DE ESGOTO SANITARIO - PARQUE GRAMADO
RUA JOAO MARTIN MILENA CRUZAMENTO COM RUA ARMANDO ALVES ATE
AVENIDA SERRA DO MAR CRUZAMENTO COM AVENIDA FLORINDO CIBIN
PARQUE GRAMADO - PARQUE DA LIBERDADE, AMERICANA - SP

Nº PROJETO: **5193A**
FOLHA: **04-04** DATA: **MAI/21**
Nº PROCESSO:
ESCALA: **INDICADAS**