JOSE TADEU CUNHA:01735000809

Assinado de forma digital por JOSE TADEU CUNHA:01735000809
Dados: 2022.07.04 09:01:48 -03'00'

RUMOALDO JOSE KOKOL:86834355804

Assinado de forma digital por RUMOALDO JOSE KOKOL:86834355804
Dados: 2022.06.28 14:40:44 -03'00'

INFORMAÇÕES COMPLEMENTARES:
OBS: ESCAVAÇÕES COM MAIS DE 1,25m DE PROFUNDIDADE DEVERÃO DISPOR DE ESCADAS OU RAMPAS, COLOCADAS PRÓXIMAS AOS LOCAIS DE TRABALHO A FIM DE PERMITIR EM CASO DE EMERGÊNCIA A SAÍDA RÁPIDA DO PESSOAL.

INTERCEPTOR DE ESGOTO EXISTENTE – TRECHO 01
INTERCEPTOR DE ESGOTO A SER EXECUTADO PELO EMPREENDEDOR – TRECHO 02
INTERCEPTOR DE ESGOTO – 1.115,68m – PEAD CORRUGADO Ø600mm

ASFALTO=21,60m
TERRA=1.094,00m


PROFUNDIDADE MÍNIMA – 0,95m
PROFUNDIDADE MÉDIA – 1,55m
PROFUNDIDADE MÁXIMA – 3,42m


ASFALTO – EXECUTAR TROCA DE SOLO
VIELA SANITÁRIA A SER IMPLANTADA (TRECHO EM TERRA) L=3,00m
VIELA SANITÁRIA EXISTENTE (TRECHO EM TERRA)
GUIAS E SARJETAS PARA RECONSTRUIR (10m)

LEGENDAS :

ESTACAS	COTAS (m)		CORTE (m)
20,00m	TERRENO	GREIDE	ATERRO
E0	496,466	495,620	0,000
E0+4,590	497,727	495,657	2,07
E1	498,948		
E2	499,029		
E3	498,094		
E4	497,688	495,776	1,90
E5	497,358		
E6	497,211		
E7	497,372		
E8	496,842	495,901	0,94
	497,701		1,80
E9	496,905		
E10	496,951		
E11	496,967		
E12	496,694	496,027	0,67
	497,827		1,80
E13	496,610		
E14	496,700		
E15	496,725		
E16	496,719	496,153	0,57
	497,953		1,80
E17	496,757		
E18	496,745		
E19	496,684		
E20	496,837	496,279	0,56
	498,073		1,80
E21	496,841		
E22	497,108		
E23	497,410		
E24	497,740	496,404	1,34
	498,204		1,80
E25	498,150		
E26	498,019		
E27	498,290		
E28	498,625	496,530	2,10
E29	498,971		
E30	499,090		
E31	499,280		
E32	499,457	496,656	2,80
E33	500,115		
E34	500,181		
E35	500,201		
E36	500,200	496,782	3,42
E37	500,197		
E38	500,210		
E39	500,212		
E40	500,210	496,907	3,30
E41	500,198		
E42	498,044		
E43	497,003		
E43+5,24	497,065	497,010	0,05
	498,810		1,80
E44	496,993		
E44+2,62	497,037	497,037	-0,06
	498,837		1,80
E45	497,046		
E46	497,036		
	498,927		1,80
E46+19,802	497,118	497,127	-0,01
E47	497,118		
E48	497,440		
E49	497,330		
E50	497,259		
E51	497,503		
E52	497,932	497,285	0,65
	499,085		1,80
E53	498,609		
E54	499,488		
E55	499,958		
E55+15,591	500,314	498,814	1,50

TRECHO	48-49	47-48	46-47	45-46	44-45	43-44	42-43	41-42	40-41	39-40	38-39	37-38	36-37
DECLIVIDADE (m/m)	i = 0,0015	i = 0,0015	i = 0,0015	i = 0,0015	i = 0,0015	i = 0,0015	i = 0,0015	i = 0,0015	i = 0,0015	i = 0,0015	i = 0,0015	i = 0,0015	i = 0,0202
EXTEN. (m)	L = 80,00m	L = 80,00m	L = 80,00m	L = 80,00m	L = 80,00m	L = 139,80m	L = 80,00m	L = 80,00m	L = 80,00m	L = 80,00m	L = 80,00m	L = 100,20m	L = 75,59m
TIPO DE MATERIAL	Ø 600 mm - PEAD CORRUGADO												
TIPO DE PAVIMENTO	TERRA												

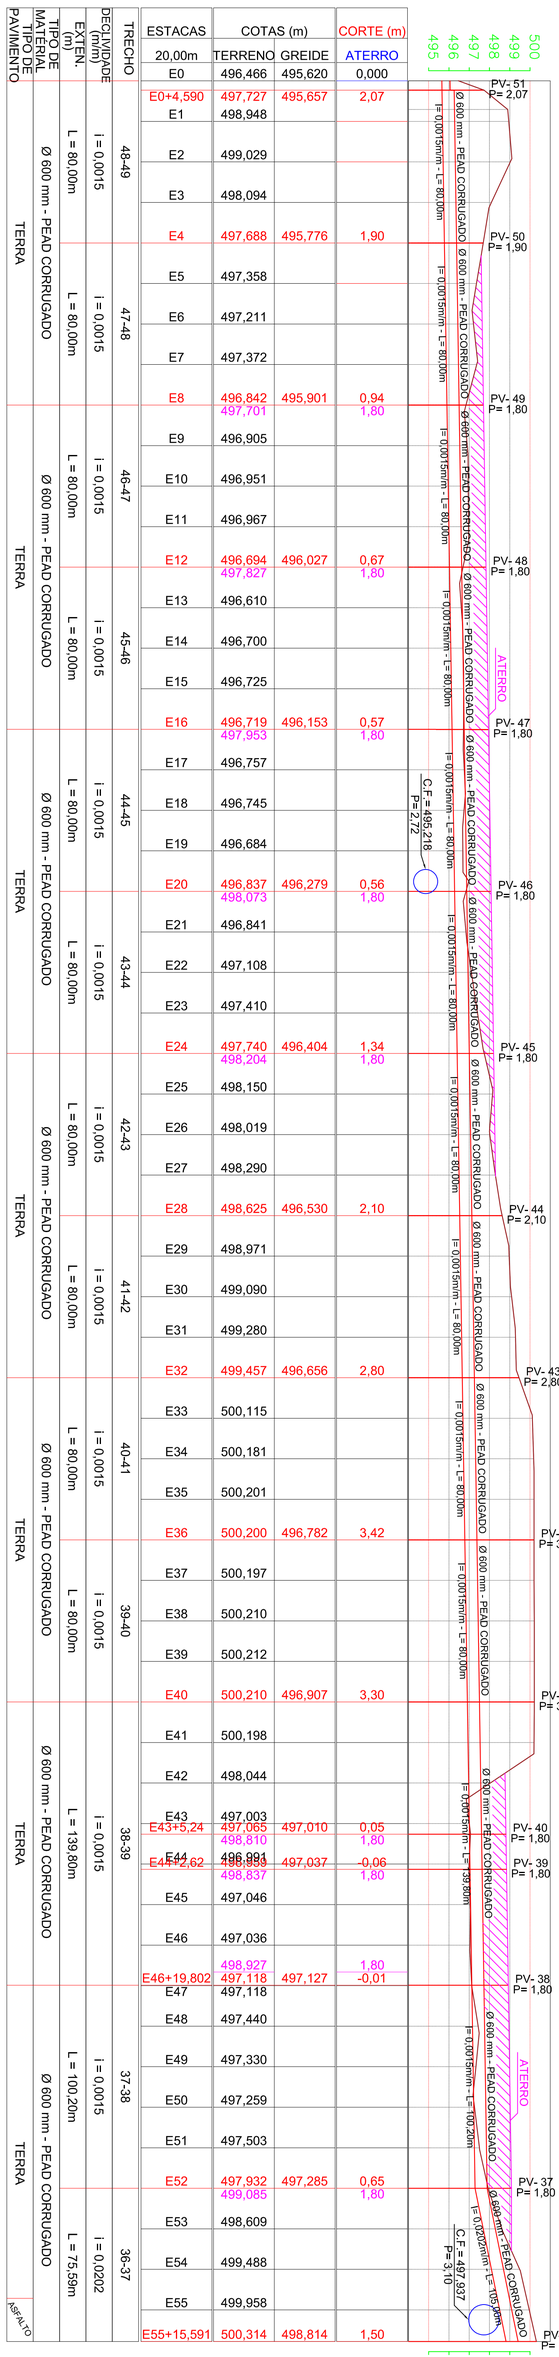

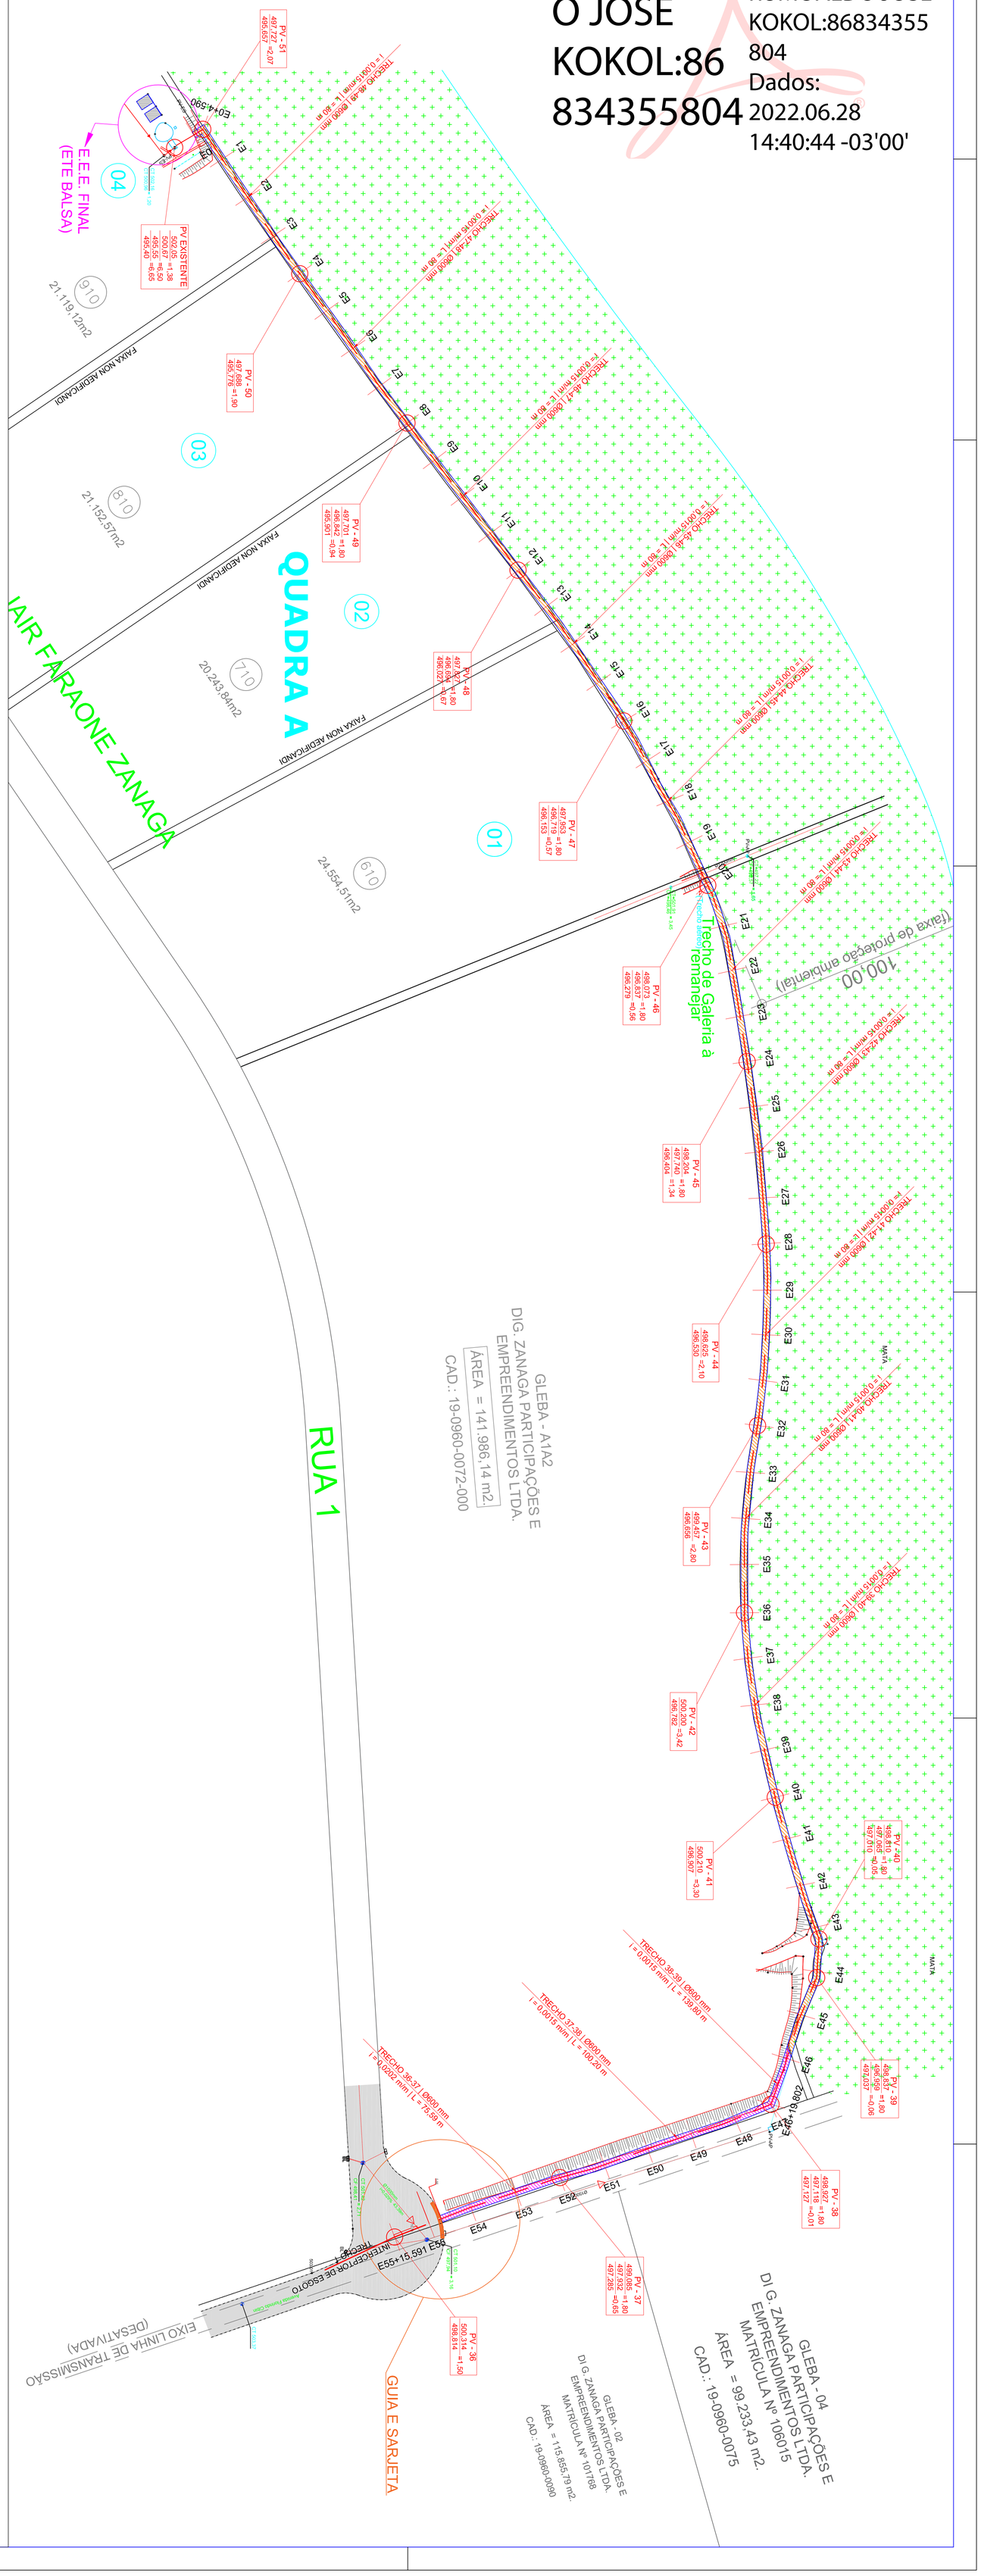

OBSERVAÇÕES :
VERIFICAR COTAS DAS INTERFERÊNCIAS MEDIANTE SONDAGEM
REFERÊNCIA DE COTAS CONFORME LEVANTAMENTO TOPOGRÁFICO FORNECIDO PELA TOPOGRAFIA

TOPÓGRAFO : JOAQUIM EUGENIO FILHO — MATRÍCULA : 0873

DIRETORIA DE UNIDADE TÉCNICA

ENG° CIVIL JOSÉ TADEU CUNHA		CREA/SP 060182/D
PLANEJAMENTO: VANESSA MARA DE CAMARGO FARIA		CREA/SP 260.337.734
ENG° CIVIL: RUMOALDO JOSÉ KOKOL		CREA/SP260.114.787-2
DESENHO: ALESSANDRA SERGIO DA CRUZ		ESTAGIÁRIO(A)

DAE AMERICANA

Assunto: SES BALSA

INTERCEPTOR GRUTA BALSA - TRECHO 02
(A SER EXECUTADO PELO EMPREENDEDOR)
RUA 01 ATÉ EEE FINAL (ETE BALSA)
CAMINHAMENTO E PERFIL HIDRÁULICO

Nº PROJETO: 5191A
FOLHA: 02-04
DATA: FEV/22
Nº PROCESSO:
ESCALA: PLANTA 1:1000 PERFIL 1:1000 H 1:1000 V 1:100

FORMATO A0 (1189 x 841 mm) - NBR 10068