Perfil Longitudinal - COLETOR TRONCO DE ESGOTO SANITARIO JARDIM DA PAZ

TIPO DE PAVIMENTO	TIPO DE MATERIAL	EXTEN. (m)	DECLIVIDADE (m/m)	TRECHO	ESTACAS 20,00m	COTAS (m) TERRENO	COTAS (m) GREIDE	COTAS (m) ATERRO / CORTE
					E0	538,61	538,34	2,45
ASFALTO	Ø= 400 mm - PVC CORRUGADO	L = 90,00m	I = 0,0049	01-02	E1	536,597		
					E2	536,567		
					E3	536,588		
					E4	536,678		
					E4+10,000	536,678	534,607	-2,071
ASFALTO	Ø= 400 mm - PVC CORRUGADO	L = 80,00m	I = 0,0049	02-03	E5	536,685		
					E6	536,775		
					E7	536,910		
					E8	537,157		
					E8+10,000	537,299	535,000	-2,299
ASFALTO	Ø= 400 mm - PVC CORRUGADO	L = 60,00m	I = 0,0076	03-04	E9	537,464		
					E10	537,875		
					E11	538,309		
					E11+10,000	538,506	535,462	-3,044
ASFALTO	Ø= 400 mm - PVC CORRUGADO	L = 70,00m	I = 0,0076	04-05	E12	538,686		
					E13	539,009		
					E14	539,322		
					E15	539,482	536,000 537,326	-3,482 -2,482
ASFALTO	Ø= 400 mm - PVC CORRUGADO	L = 70,00m	I = 0,0057	05-06	E16	539,554		
					E17	539,624		
					E18	539,583		
					E18+10,000	539,613	537,734	-1,879
ASFALTO	Ø= 400 mm - PVC CORRUGADO	L = 110,00m	I = 0,0057	06-07	E19	539,727		
					E20	539,471		
					E21	539,573		
					E22	539,744		
					E23	539,800		
					E24	540,295	538,250	-1,55
ASFALTO	Ø= 400 mm - PVC CORRUGADO	L = 127,94m	I = 0,0057	07-08	E25	540,425		
					E26	540,519		
					E27	540,629		
					E28	540,720		
					E29	540,845		
					E30	540,975		
					E30+7,641	540,924	539,219	-1,705
ASFALTO	Ø= 400 mm - PVC CORRUGADO	L = 94,61m	I = 0,0057	08-09	E31	541,115		
					E32	541,254		
					33	541,368		
					E34	541,518		
					E35	541,631	539,627	-2,000
					E35+2,453	541,636	540,052	-1,582
TERRA (L = 135,65m)	Ø= 400 mm - PVC CORRUGADO	L = 137,55m	I = 0,0076	09-10	E36	541,832		
					E37	542,020		
					E38	542,100		
					E39	542,134		
					E40	542,308		
					E41	542,424		
					E42	542,449	540,848	-1,600
TERRA	Ø= 400 mm - PVC CORRUGADO	L = 100,00m	I = 0,0009	10-11	E43	542,511		
					E44	542,567		
					E45	542,630		
					E46	542,924		
					E47	543,156	540,957	-2,20
TERRA (L = 40m)	Ø= 400 mm - PVC CORRUGADO	L = 100,00m	I = 0,0009	11-12	E48	543,280		
					E49	543,307		
					E50	543,538		
					E51	543,726		
					E52	543,886	541,070	-2,81
ASFALTO (L = 60m)	Ø= 400 mm - PVC CORRUGADO	L = 100,00m	I = 0,0009	12-13	E53	544,053		
					E54	544,222		
					E55	544,405		
					E56	544,600		
					E57	544,786	541,176	-3,610
ASFALTO	Ø= 400 mm - PVC CORRUGADO	L = 100,00m	I = 0,0009	13-14	E58	544,954		
					E59	545,064		
					E60	545,166		
					E61	545,211		
					E62	545,101	541,286	-3,810
ASFALTO	Ø= 400 mm - PVC CORRUGADO	L = 104,25m	I = 0,0009	14-15	E63	544,840		
					E64	544,638		
					E65	544,451		
					E66	544,326		
					E67	544,255		
					E67+4,250	544,240	541,409	-2,830
ASFALTO	Ø= 400 mm - PVC CORRUGADO	L = 27,17m	I = 0,0009	15-16	E68	544,184		
					E68+11,422	544,143	541,438	-2,700
					E68+14,490	544,166	541,566	-2,600
		L = 3,00m	I = 0,0426	16-17			541,166	-3,000

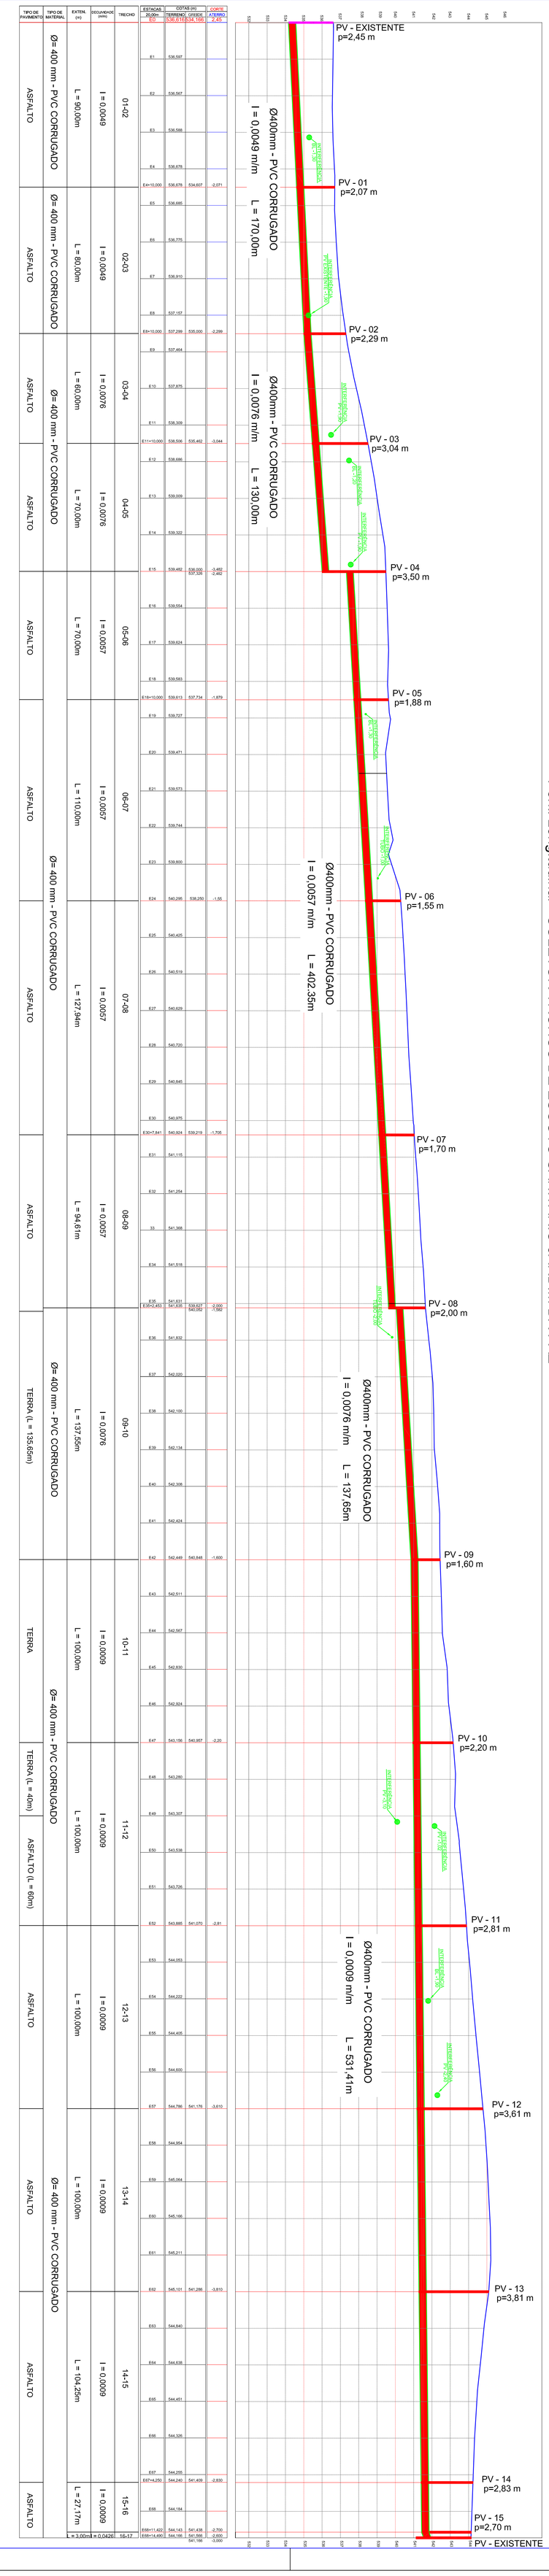

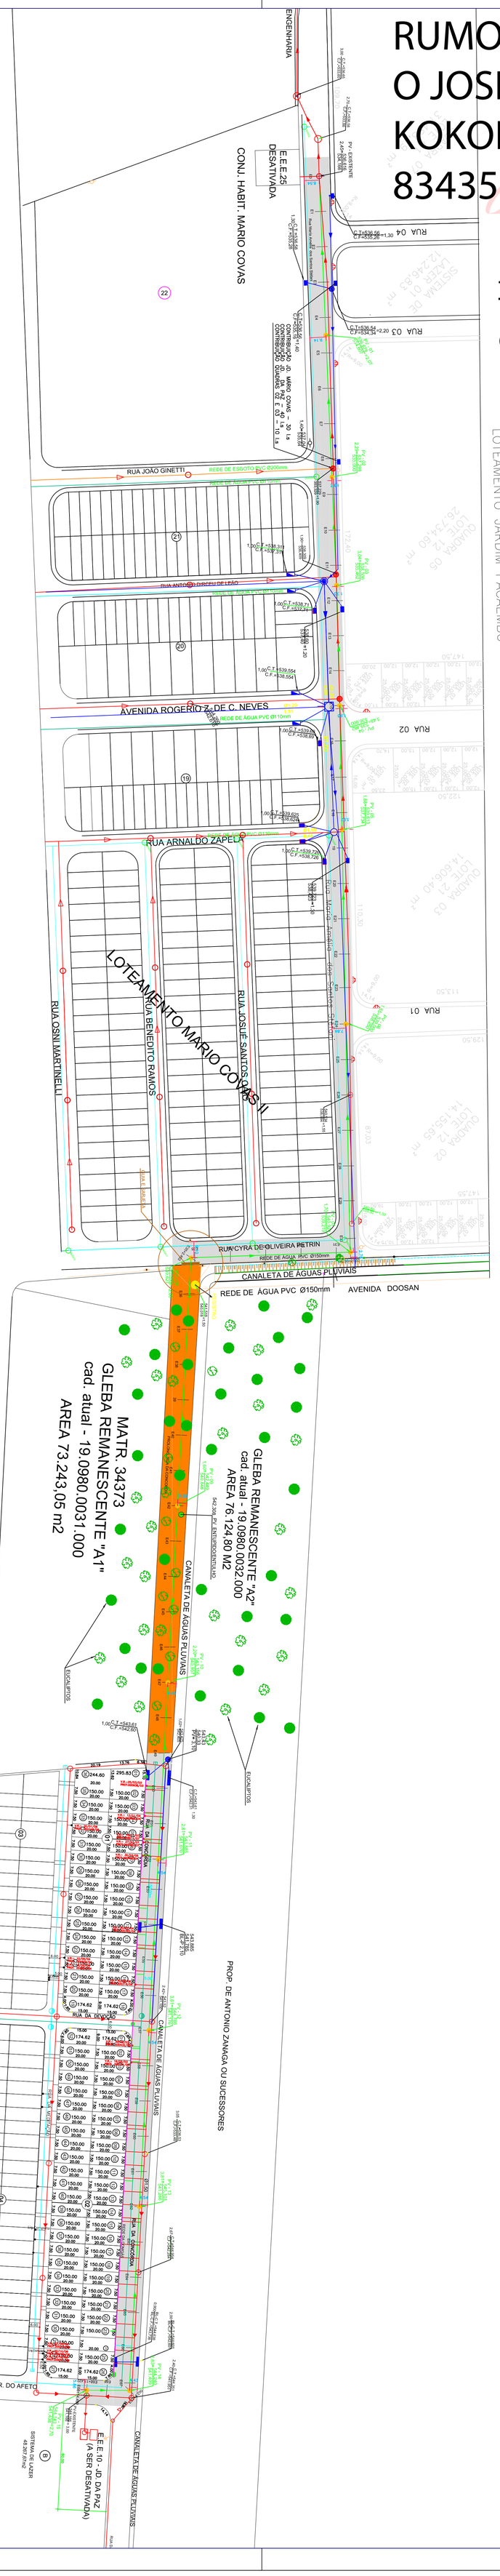

RUMOALDO JOSE KOKOL:86834355804
Assinado de forma digital por RUMOALDO JOSE KOKOL:86834355804
Dados: 2022.09.01 10:58:53 -03'00'

JOSE TADEU CUNHA:01735000809
Assinado de forma digital por JOSE TADEU CUNHA:01735000809
Dados: 2022.09.01 15:16:08 -03'00'

INFORMAÇÕES COMPLEMENTARES:

OBS: ESCAVAÇÕES COM MAIS DE 1,25m DE PROFUNDIDADE DEVERÃO DISPOR DE ESCADAS OU RAMPAS, LOCADAS NAS PROXIMIDADES DOS LOCAIS DE TRABALHO A FIM DE POSSIBILITAR A RÁPIDA SAÍDA DO PESSOAL EM CASO DE EMERGÊNCIA.

- REDE DE GÁS NATURAL
- GALERIA DE AGUAS PLUVIAS
- REDE DE AGUA EXISTENTE ø 60mm
- REDE DE AGUA EXISTENTE ø 110mm
- REDE DE AGUA EXISTENTE ø 160mm
- REDE DE ESGOTO EXISTENTE
- COLETOR TRONCO PROJETADO – 1.374,48m PVC CORRUGADO ø 400mm PROFUNDIDADE MÉDIA – 2,45m

PV - 01 COTA TOPO = 538,61m TERRA = 2,07m
PV - 02 COTA TOPO = 538,61m TERRA = 2,29m

- ASFALTO – EXECUTAR TROCA DE SOLO
- TERRA
- GUIAS E SARJETAS PARA RECONSTRUIR (10m)

LEGENDAS :

OBSERVAÇÕES :
VERIFICAR COTAS DAS INTERFERÊNCIAS MEDIANTE SONDAGEM
REFERÊNCIA DE COTAS CONFORME LEVANTAMENTO TOPOGRÁFICO FORNECIDO PELA TOPOGRAFIA

TOPÓGRAFO : JOAQUIM EUGENIO FILHO	
MATRÍCULA - 19873	

UNIDADE TÉCNICA

ENG° CIVIL JOSE TADEU CUNHA	CREA/SP 060.062-5/D-2
PLANEJAMENTO: VANESSA MARA DE CHIARIDO FARIA	ARQ°/SP-249.037.375-4
ENG° CIVIL RUMOALDO JOSE KOKOL	CREA/SP 060.114-7/D-0
DESENHO: RENAN RAMOS ARDUINI	ESTAGIÁRIO

DAE AMERICANA

ASSUNTO: SES BALSA

Local: RUA DA CONCÓRDIA S/Nº ATÉ RUA MARIA AMÉLIA DOS SANTOS STÉFANI (EEE MÁRIO COVAS) BAIRRO JARDIM DA PAZ - CJ. HAB. GOV. MARIO COVAS AMERICANA - SP

COLETOR TRONCO DE ESGOTO SANITARIO - JARDIM DA PAZ

ESCALA: HORIZONTAL 1:1000 / VERTICAL 1:1000	Nº PROJETO: 5173A
FOLHA: 01-03	DATA: MAI/21
Nº PROCESSO:	

FORMATO A0 (1.189 x 841 mm) - NBR 10068