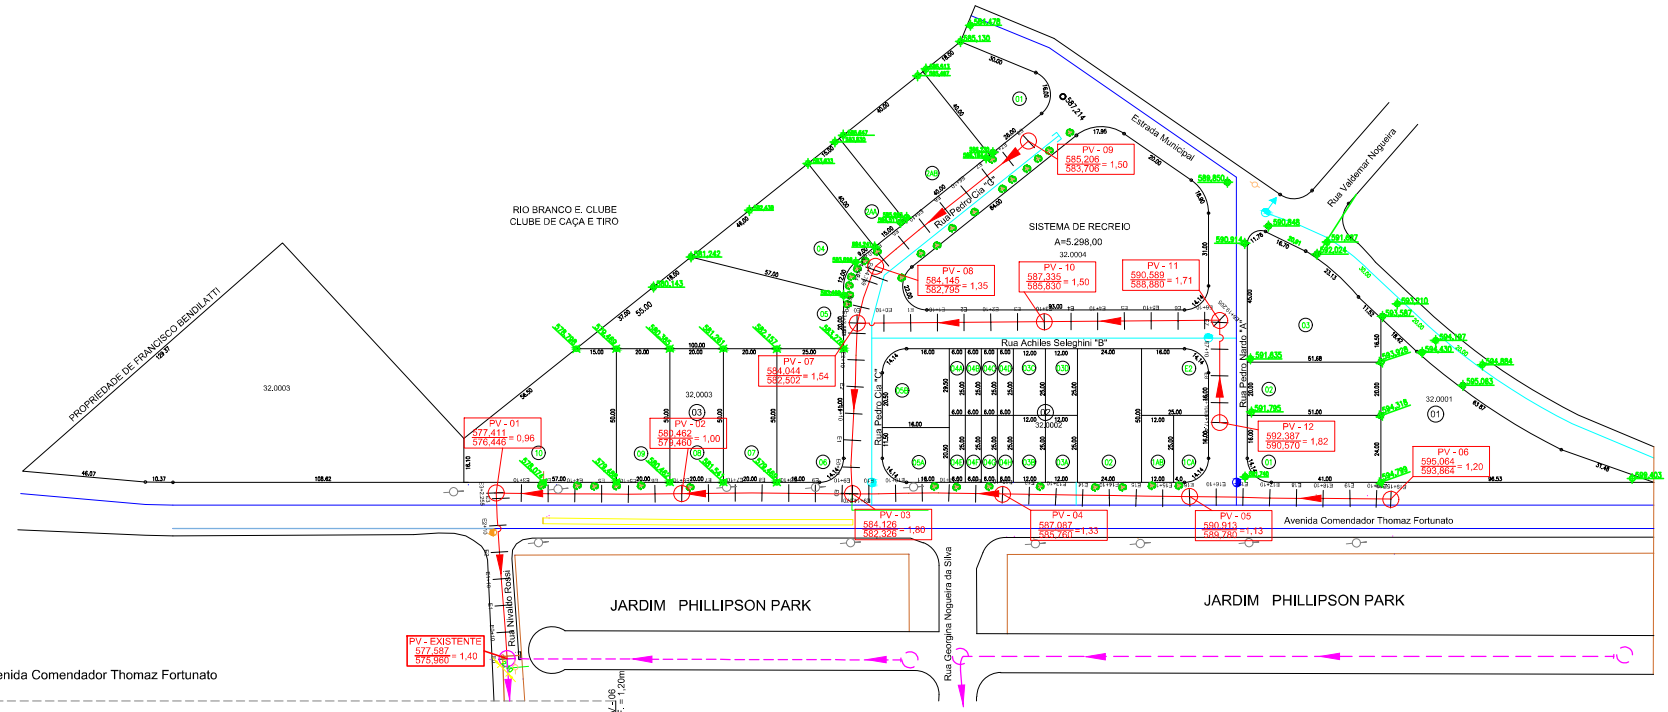

Perfil Longitudinal - Avenida Comendador Thomaz Fortunato

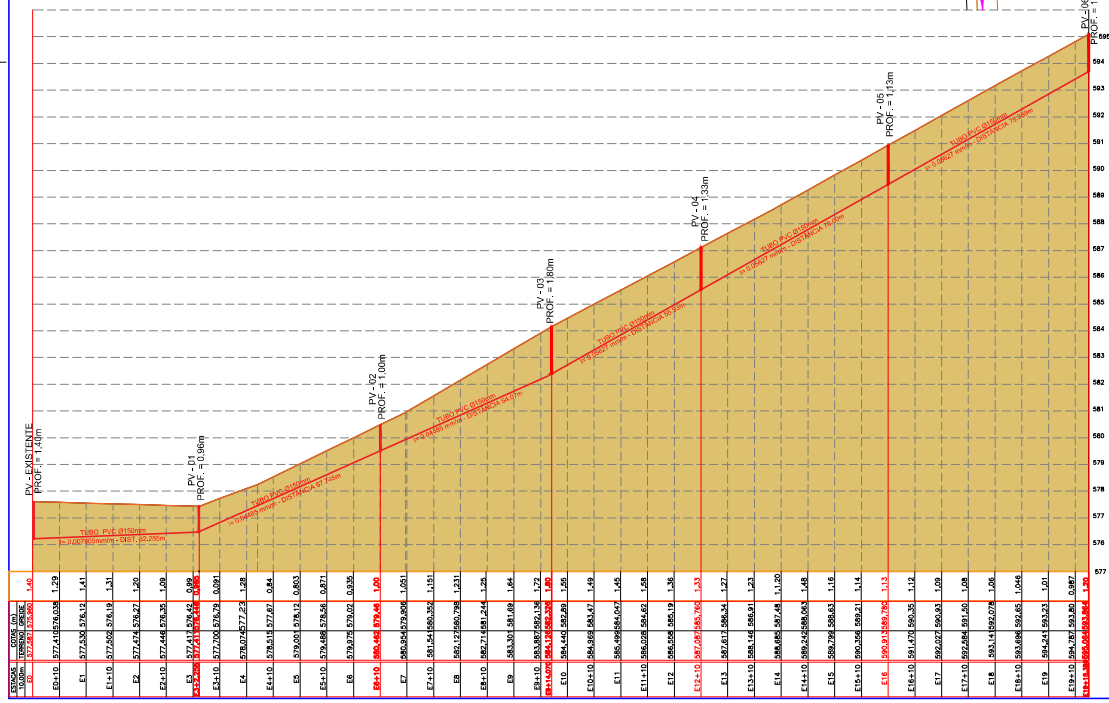

Perfil Longitudinal Rua Pedro Cia(Rua-C)

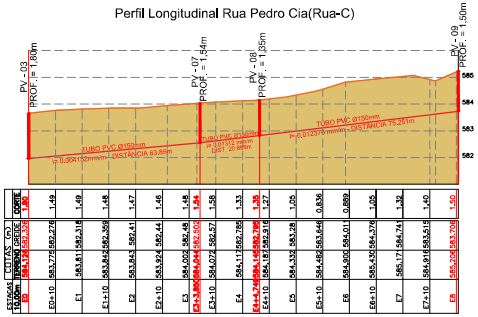

Perfil Longitudinal Rua Achiles Seleghine

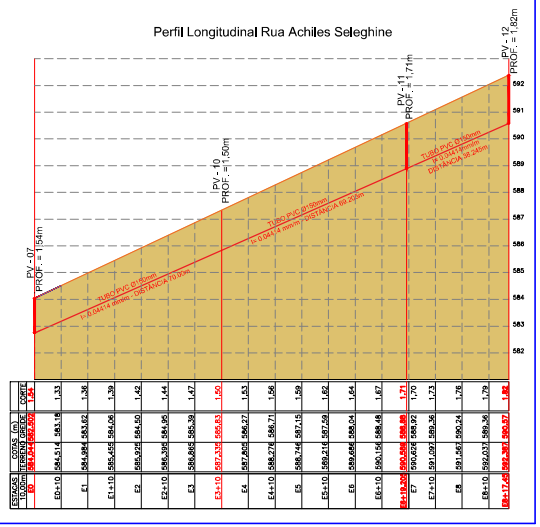

Legenda:

- REDE DE DISTRIBUIÇÃO DE ÁGUA Ø110mm
- REDE DE DISTRIBUIÇÃO DE ÁGUA Ø60mm
- REDE DE DISTRIBUIÇÃO DE ÁGUA Ø200mm
- REDE COLETORA DE ESGOTO PROJETADA Ø150mm
- REDE COLETORA DE ESGOTO EXISTENTE Ø150mm

OBS: FAZER SONDAGEM PARA LOCALIZAÇÃO DE TODA AS REDES EXISTENTES

Levantamento de Cotas Altimétricas

55,00 — Distâncias Entre Divisas

55,00 — Distâncias Entre Pontos de Cotas

VANESSA MARIA DE CAMARGO FARIA:27350985835

Assinado de forma digital por VANESSA MARIA DE CAMARGO FARIA:27350985835
Dados: 2022.10.04 08:44:18 -03'00'

ORÇAMENTO

PAVIMENTO ASFALTO = 400,38 m

PAVIMENTO TERRA = 332,45 m

UNIDADE TÉCNICA

ENG° CIVIL: JOSÉ TADEU CUNHA	CREA/SP 060.262.546-2
ASSIN.:	
PLANEJAMENTO: VANESSA M DE CAMARGO FARIA	CREA/SP: 283.337/575-D
ASSIN.:	
TOPÓGRAFO: JOAQUIM EUGENIO FILHO	MATRÍCULA : 0873
ASSIN.:	
DESENHO /PROJETO: JOAQUIM EUGENIO FILHO	MATRÍCULA: 0873

DAE AMERICANA

Assunto:
REDE COLETORA DE ESGOTO

PLANTA BAIXA E PERFIL

Local:
AV., COMENDADOR THOMAZ FORTUNATO, N° 2.147, LOTE 4H, QUADRA 02
CHÁCARA SÃO FRANCISCO, AMERICANA - SP

N° PROJETO:	5.114
FOLHA:	DATA:
ÚNICA	JUL/22
N° PROCESSO:	
ESCALA:	1:1000