



CORTE B-B

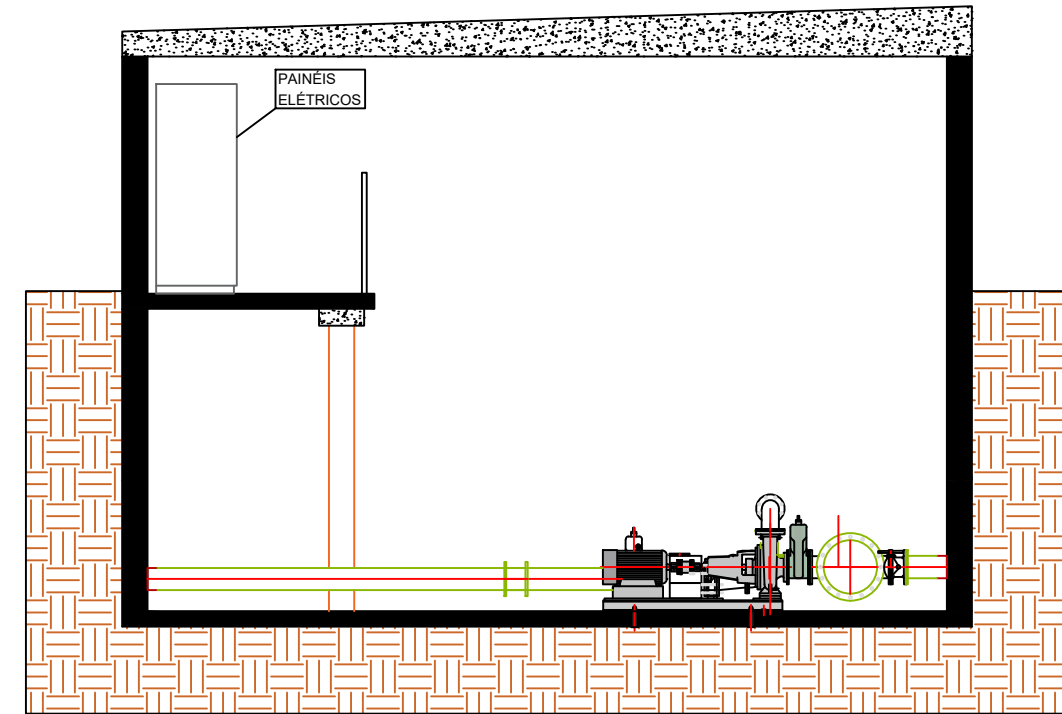

CORTE C-C

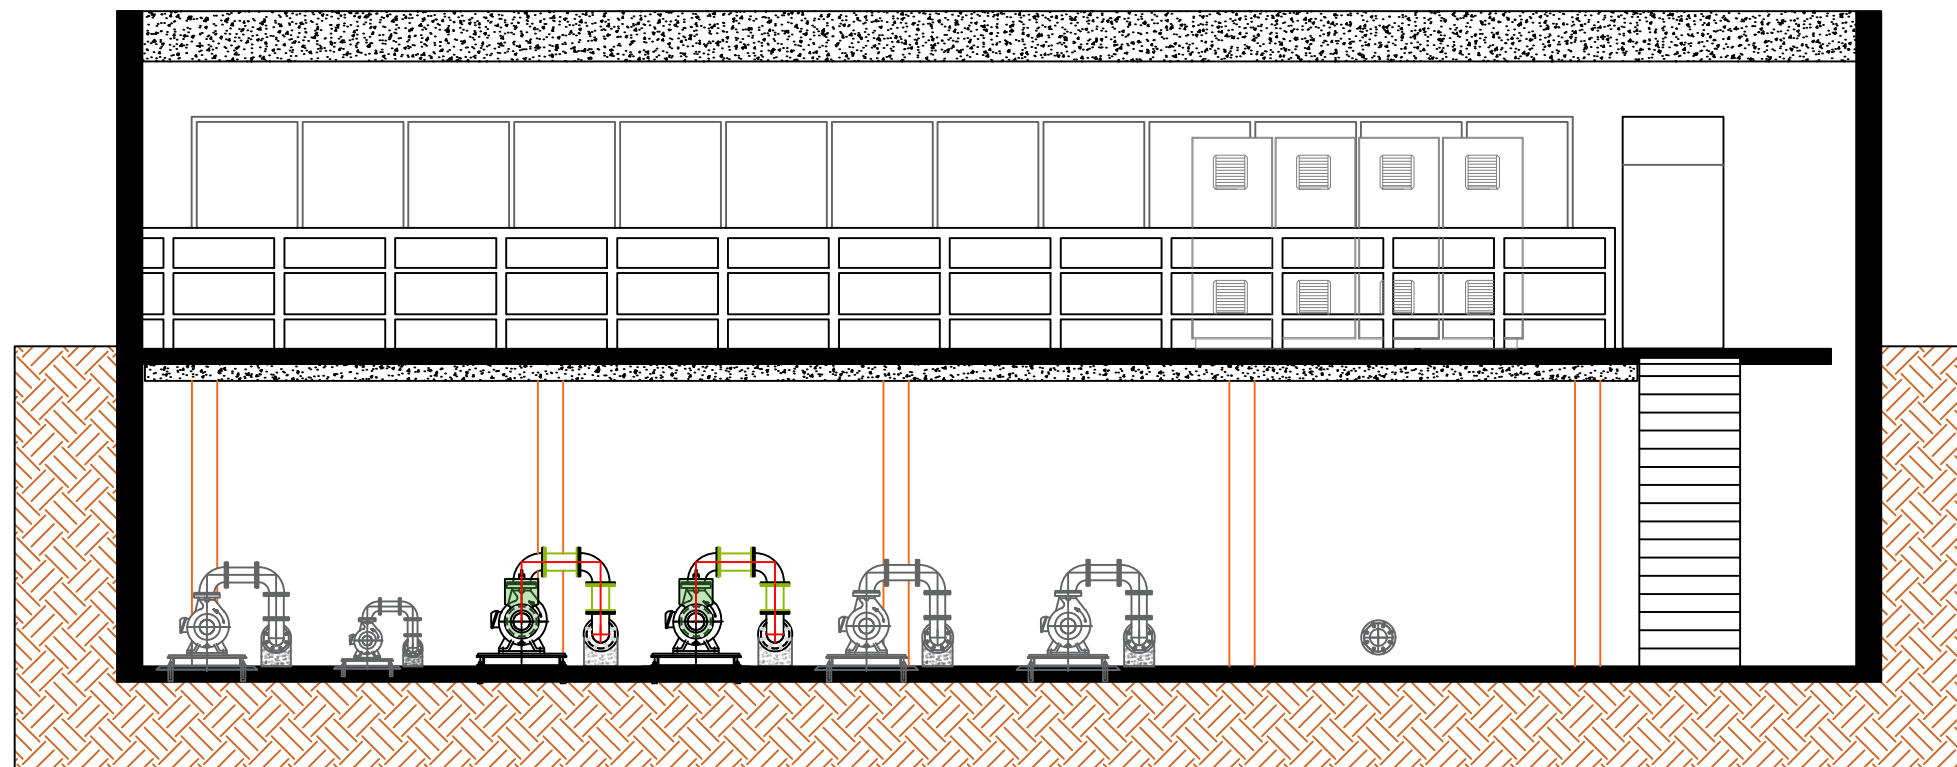

CORTE A-A

UNIDADE TÉCNICA

ENGº CIVIL: VANESSA MARIA DE CAMARGO FARIA	CREA/SP: 506.078.329-7
ASSIN:	
ENGº CIVIL: RUMOALDO JOSÉ KOKOL	CREA/SP: 060.114.797-0
ASSIN:	
DESENHO: KATIA DA SILVA VIEIRA	DESENHISTA TÉCNICO



Assunto
TROCA DE BOMBAS DO CR-01 - CORTES A-A, B-B, C-C

Requerente
UNIDADE TÉCNICA

Local
PRAÇA DR. FERNANDO COSTA, 125 -
VILA CORDENONSI
AMERICANA - SP

Cadastro
03.0097.0538.0000

Nº PROJETO:

FOLHA: DATA:
4/5 OUT/24

Nº PROCESSO:

ESCALA:
1:75