



SITUAÇÃO ATUAL

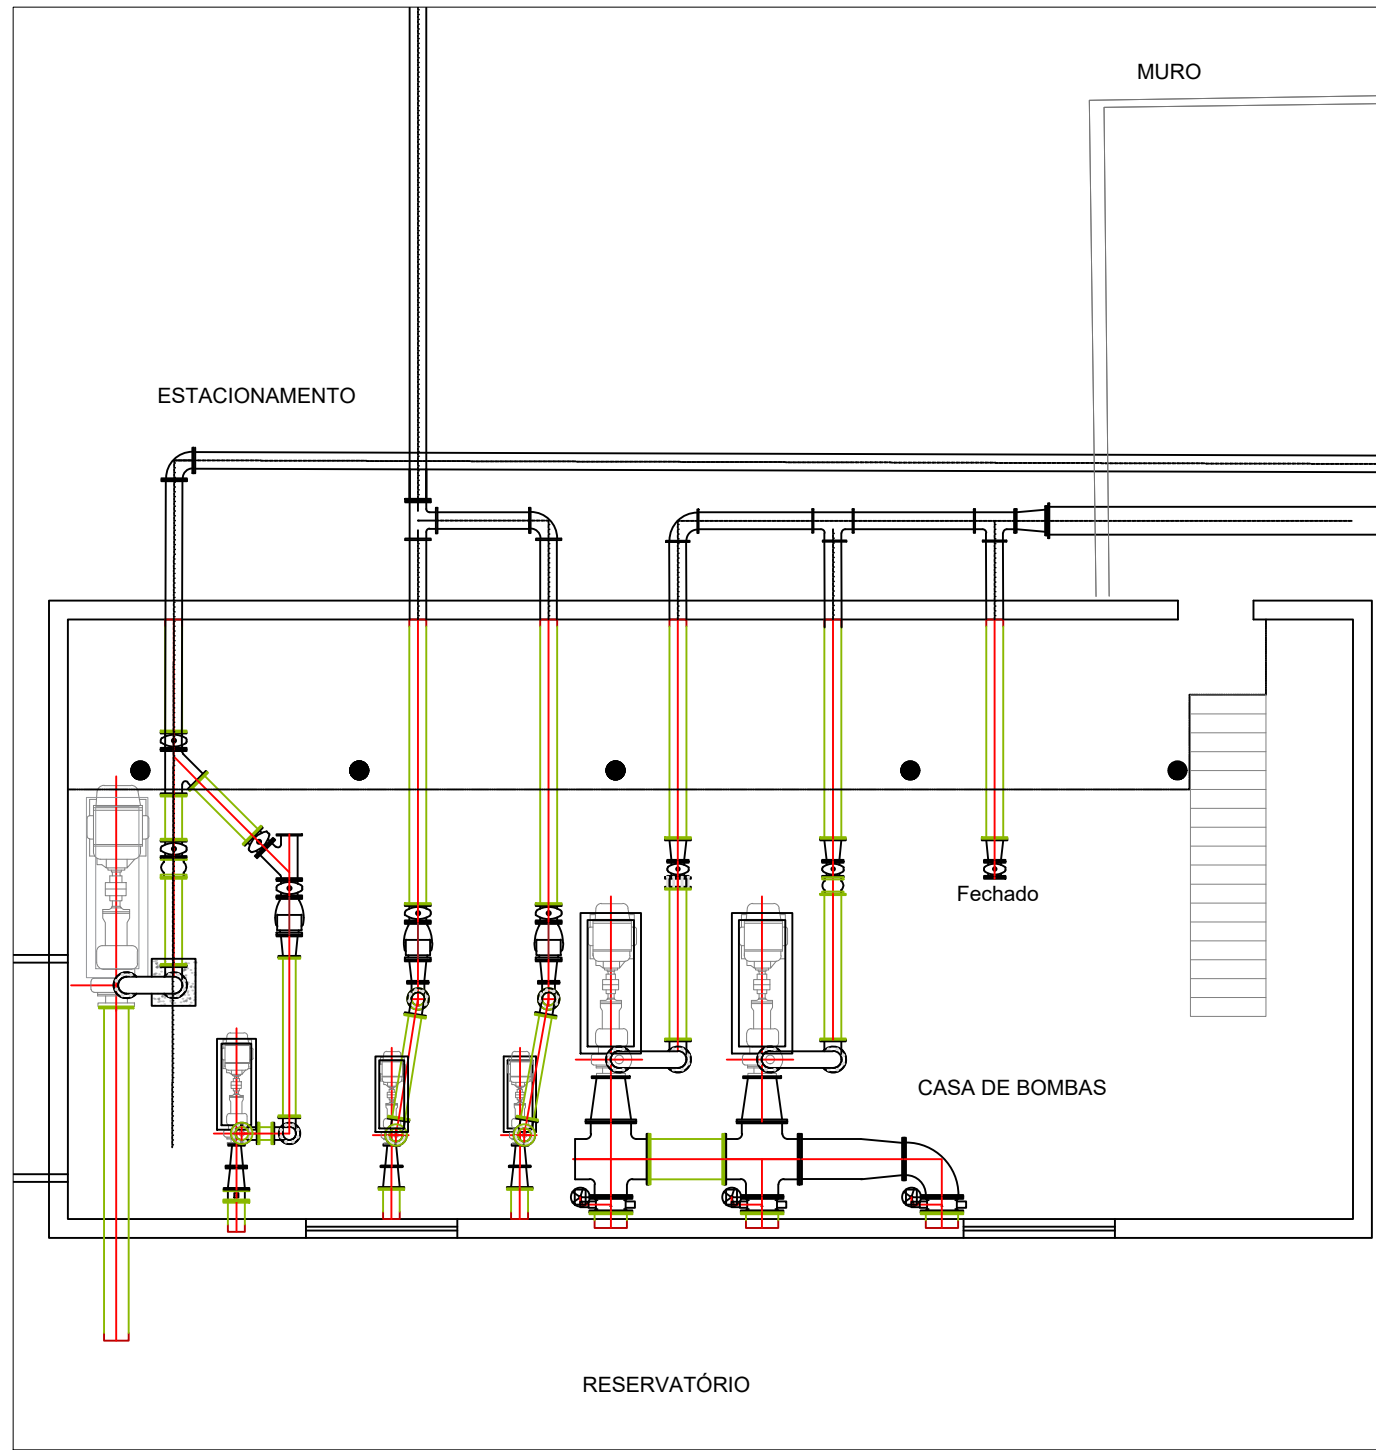

SITUAÇÃO PROPOSTA

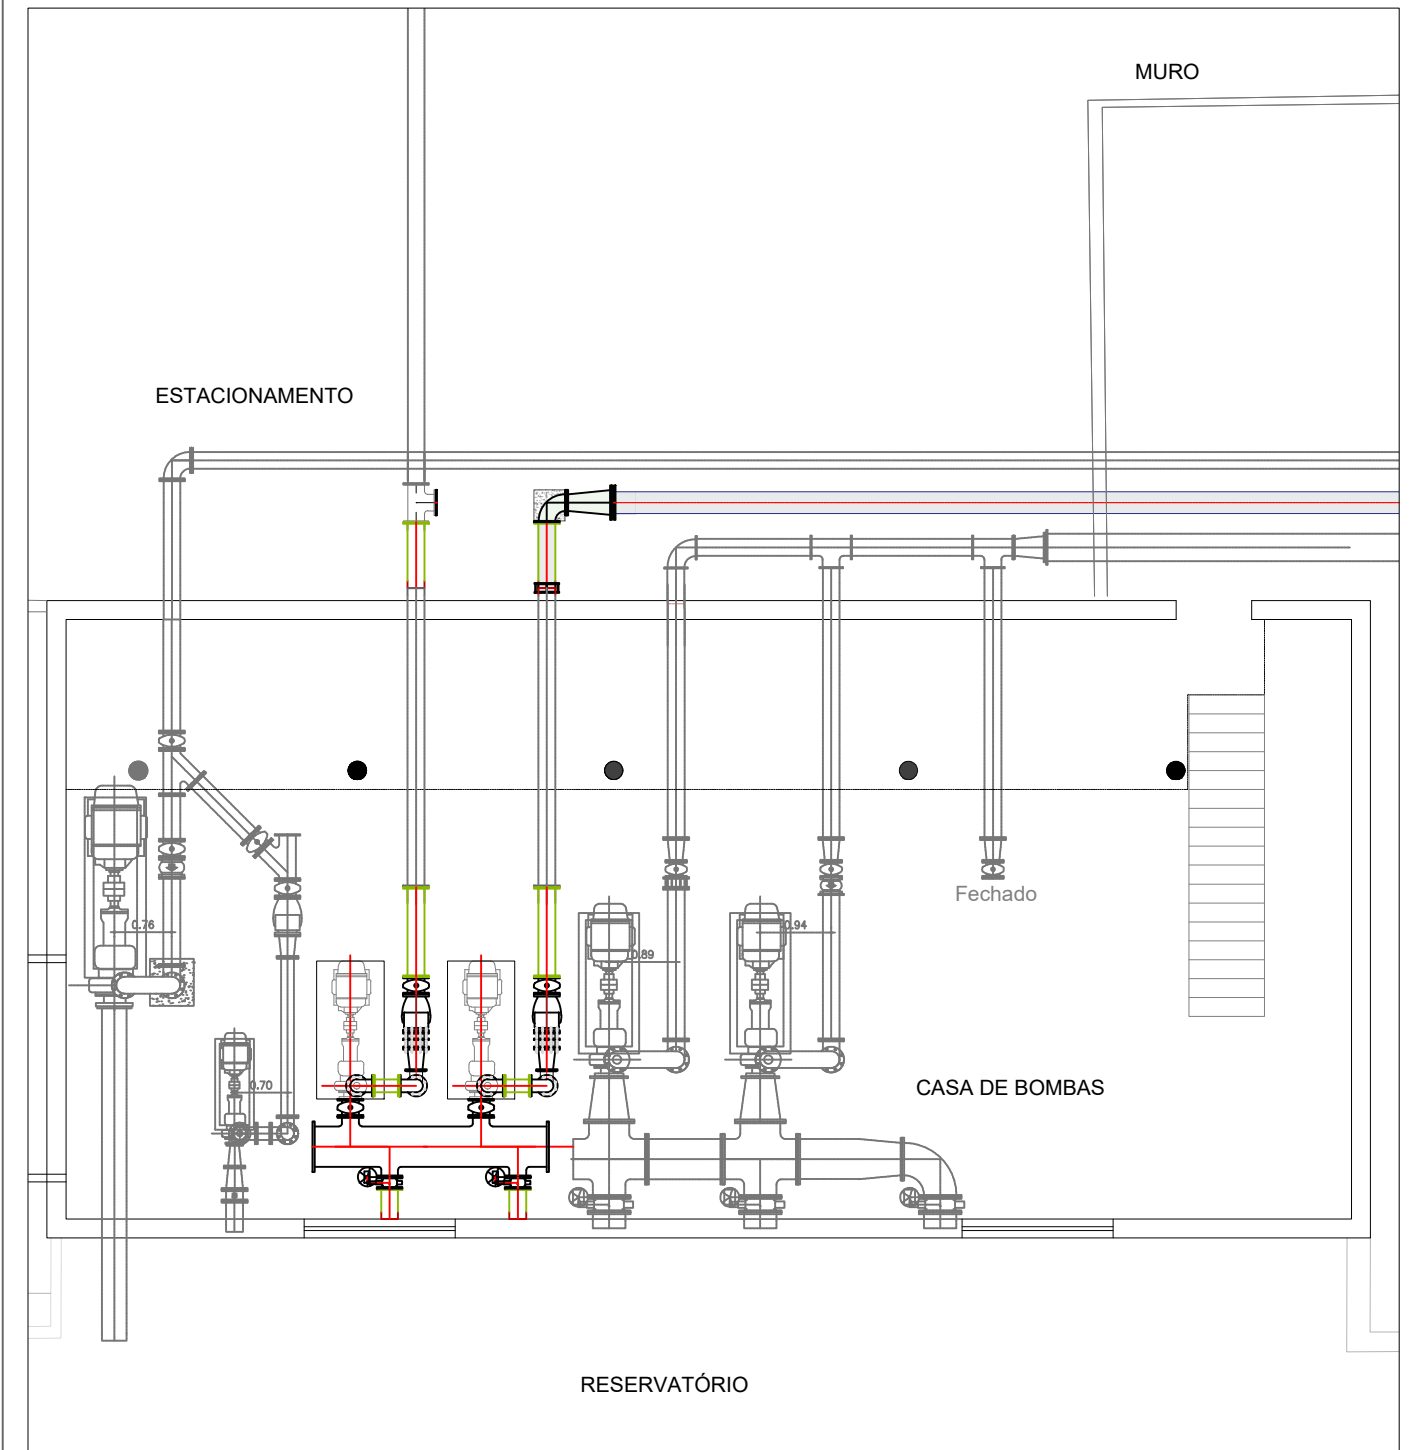

UNIDADE TÉCNICA

ENGº CIVIL: VANESSA MARIA DE CAMARGO FARIA	CREA/SP: 506.078.329-7
ASSIN:	
ENGº CIVIL: RUMOALDO JOSÉ KOKOL	CREA/SP: 060.114.797-0
ASSIN:	
DESENHO: KATIA DA SILVA VIEIRA	DESENHISTA TÉCNICO



Assunto

TROCA DE BOMBAS DO CR-01 - SITUAÇÃO PROPOSTA

Requerente

UNIDADE TÉCNICA

Local

PRAÇA DR. FERNANDO COSTA, 125 -
VILA CORDENONSI
AMERICANA - SP

Cadastro

03.0097.0538.0000

Nº PROJETO:

FOLHA: DATA:
5/5 OUT/24

Nº PROCESSO:

ESCALA:
1:75