



ETA I - C/ INSTALAÇÃO DE MACROMEDIDORES DE INSERÇÃO

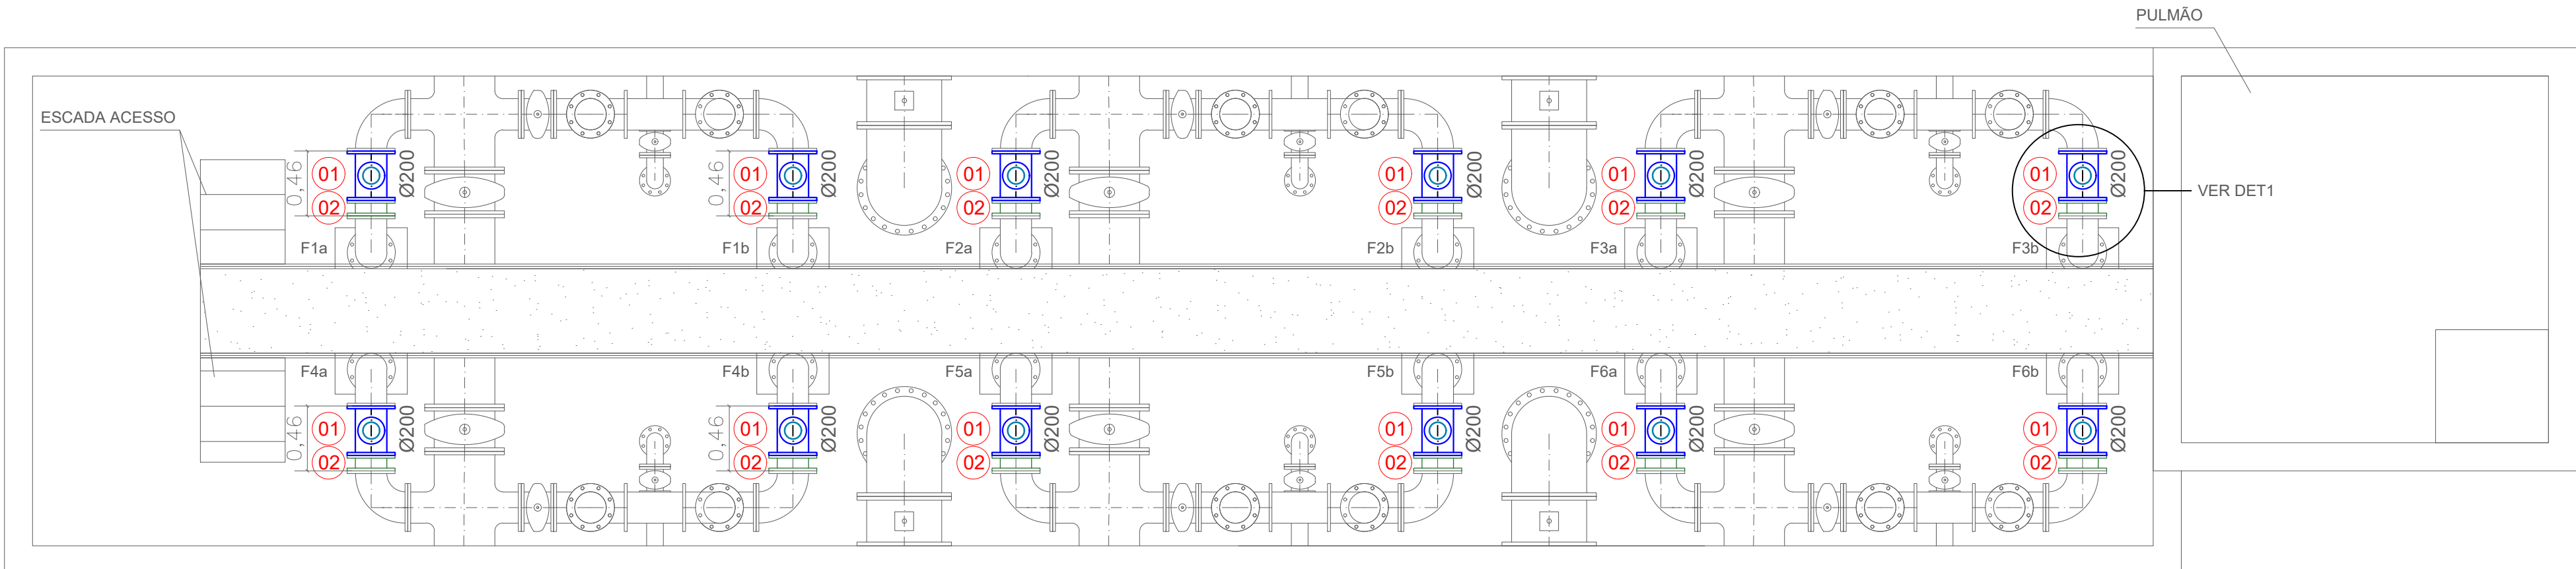


ETA II - C/ INSTALAÇÃO DE MACROMEDIDORES CARRETEL

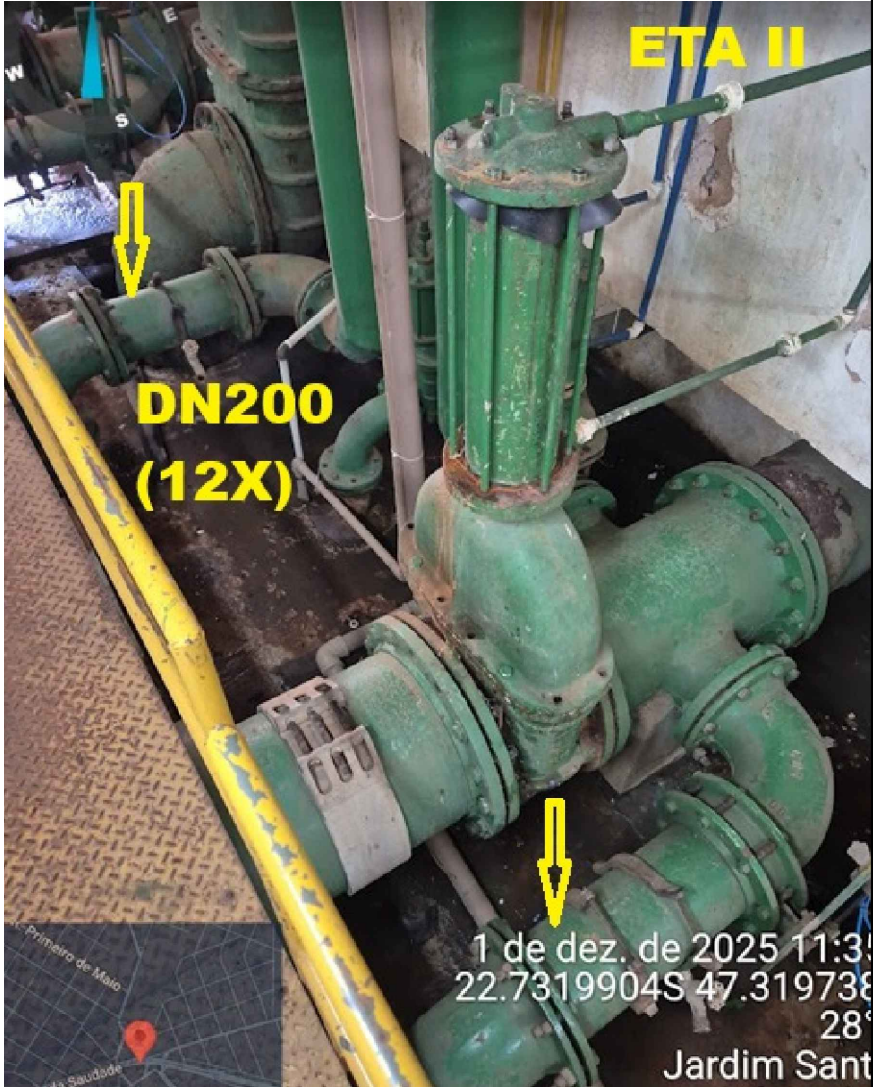


Localização dos Macromedidores S/ ESC

DETALHAMENTO 2
MEDIDOR DE VAZÃO ELETROMAGNÉTICO DE INSERÇÃO (ETA I)

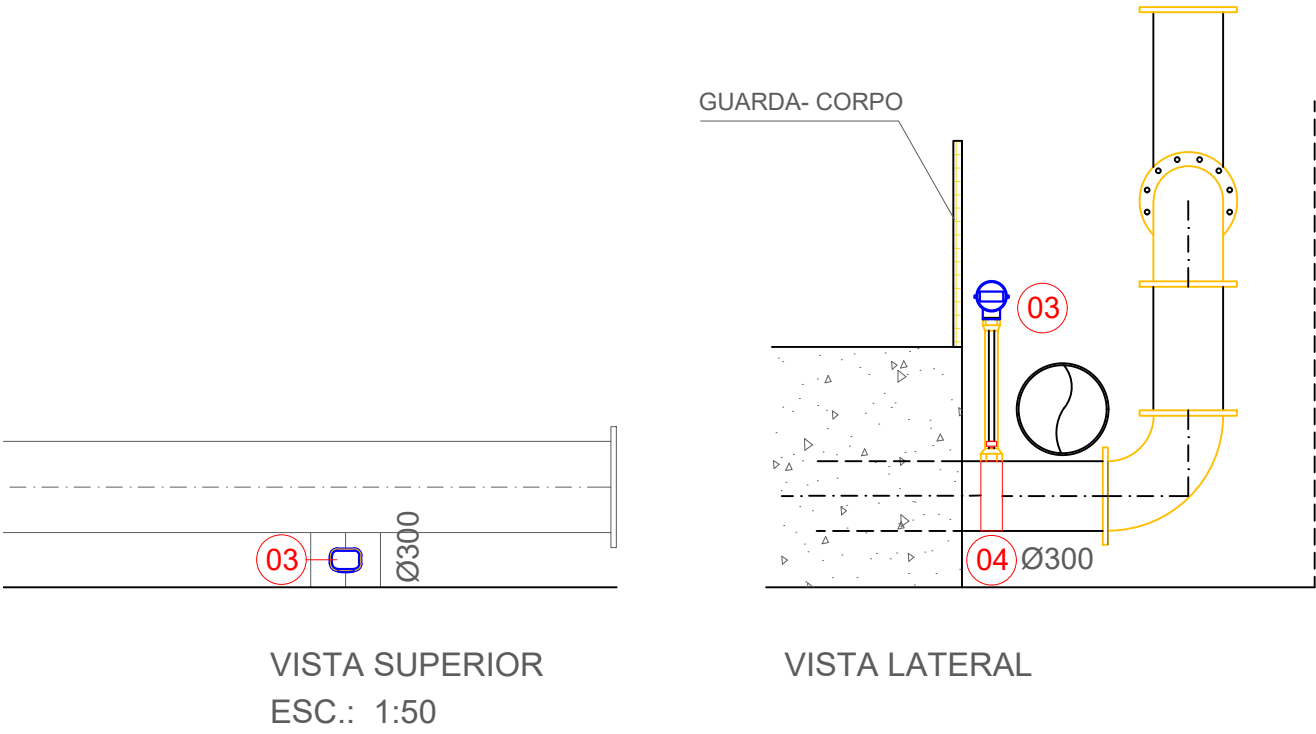

DETALHAMENTO 1
MEDIDOR DE VAZÃO ELETROMAGNÉTICO CARRETEL (ETA II)

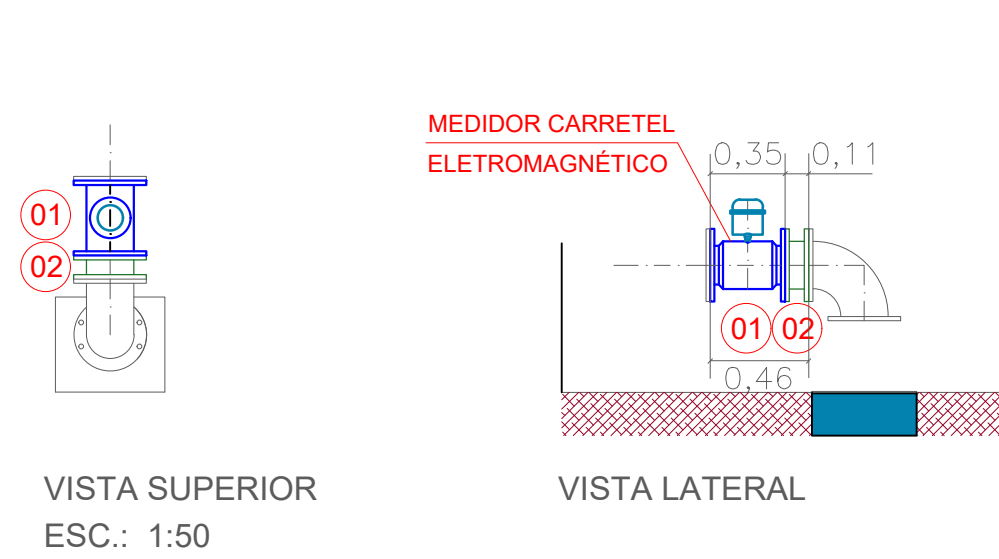

Macromedidores na saída dos filtros ETAs I e II
ESC.: 1:150

MATERIAIS HIDRÁULICOS

Item	Descrição	Quantidade	Material
1	Toco c/ Flanges 200mm	1,32 M	AÇO GALV
2	Medidor de vazão eletromagnético carretel (Sharpflow Conaut ou MS2500 Lamon)	12	-
3	Medidor de vazão eletromagnético de inserção	4	-
4	Colar de tomada tipo meia-cana DN 300mm x 1½"	4	FOFO

CONTRATADA:		EXAQUA		EXAQUA HIDRÁULICA E SANEAMENTO LTDA CNPJ 45.283.837/0001-23 www.EXAQUA.com.br	
CLIENTE:					
DEPARTAMENTO DE ÁGUA E ESGOTO – DAE AMERICANA					
EMPREENHIMENTO:				LOCAL:	
MACROMEDIDOR R01 (São Vito)– APOIADO				AMERICANA – SP	
TÍTULO:				ESCALAS:	FOLHA:
PROJETO MACROMEDIDOR DO TIPO TURBINA DE INSERÇÃO				INDICADAS	ÚNICA
				REVISÃO: R00	