




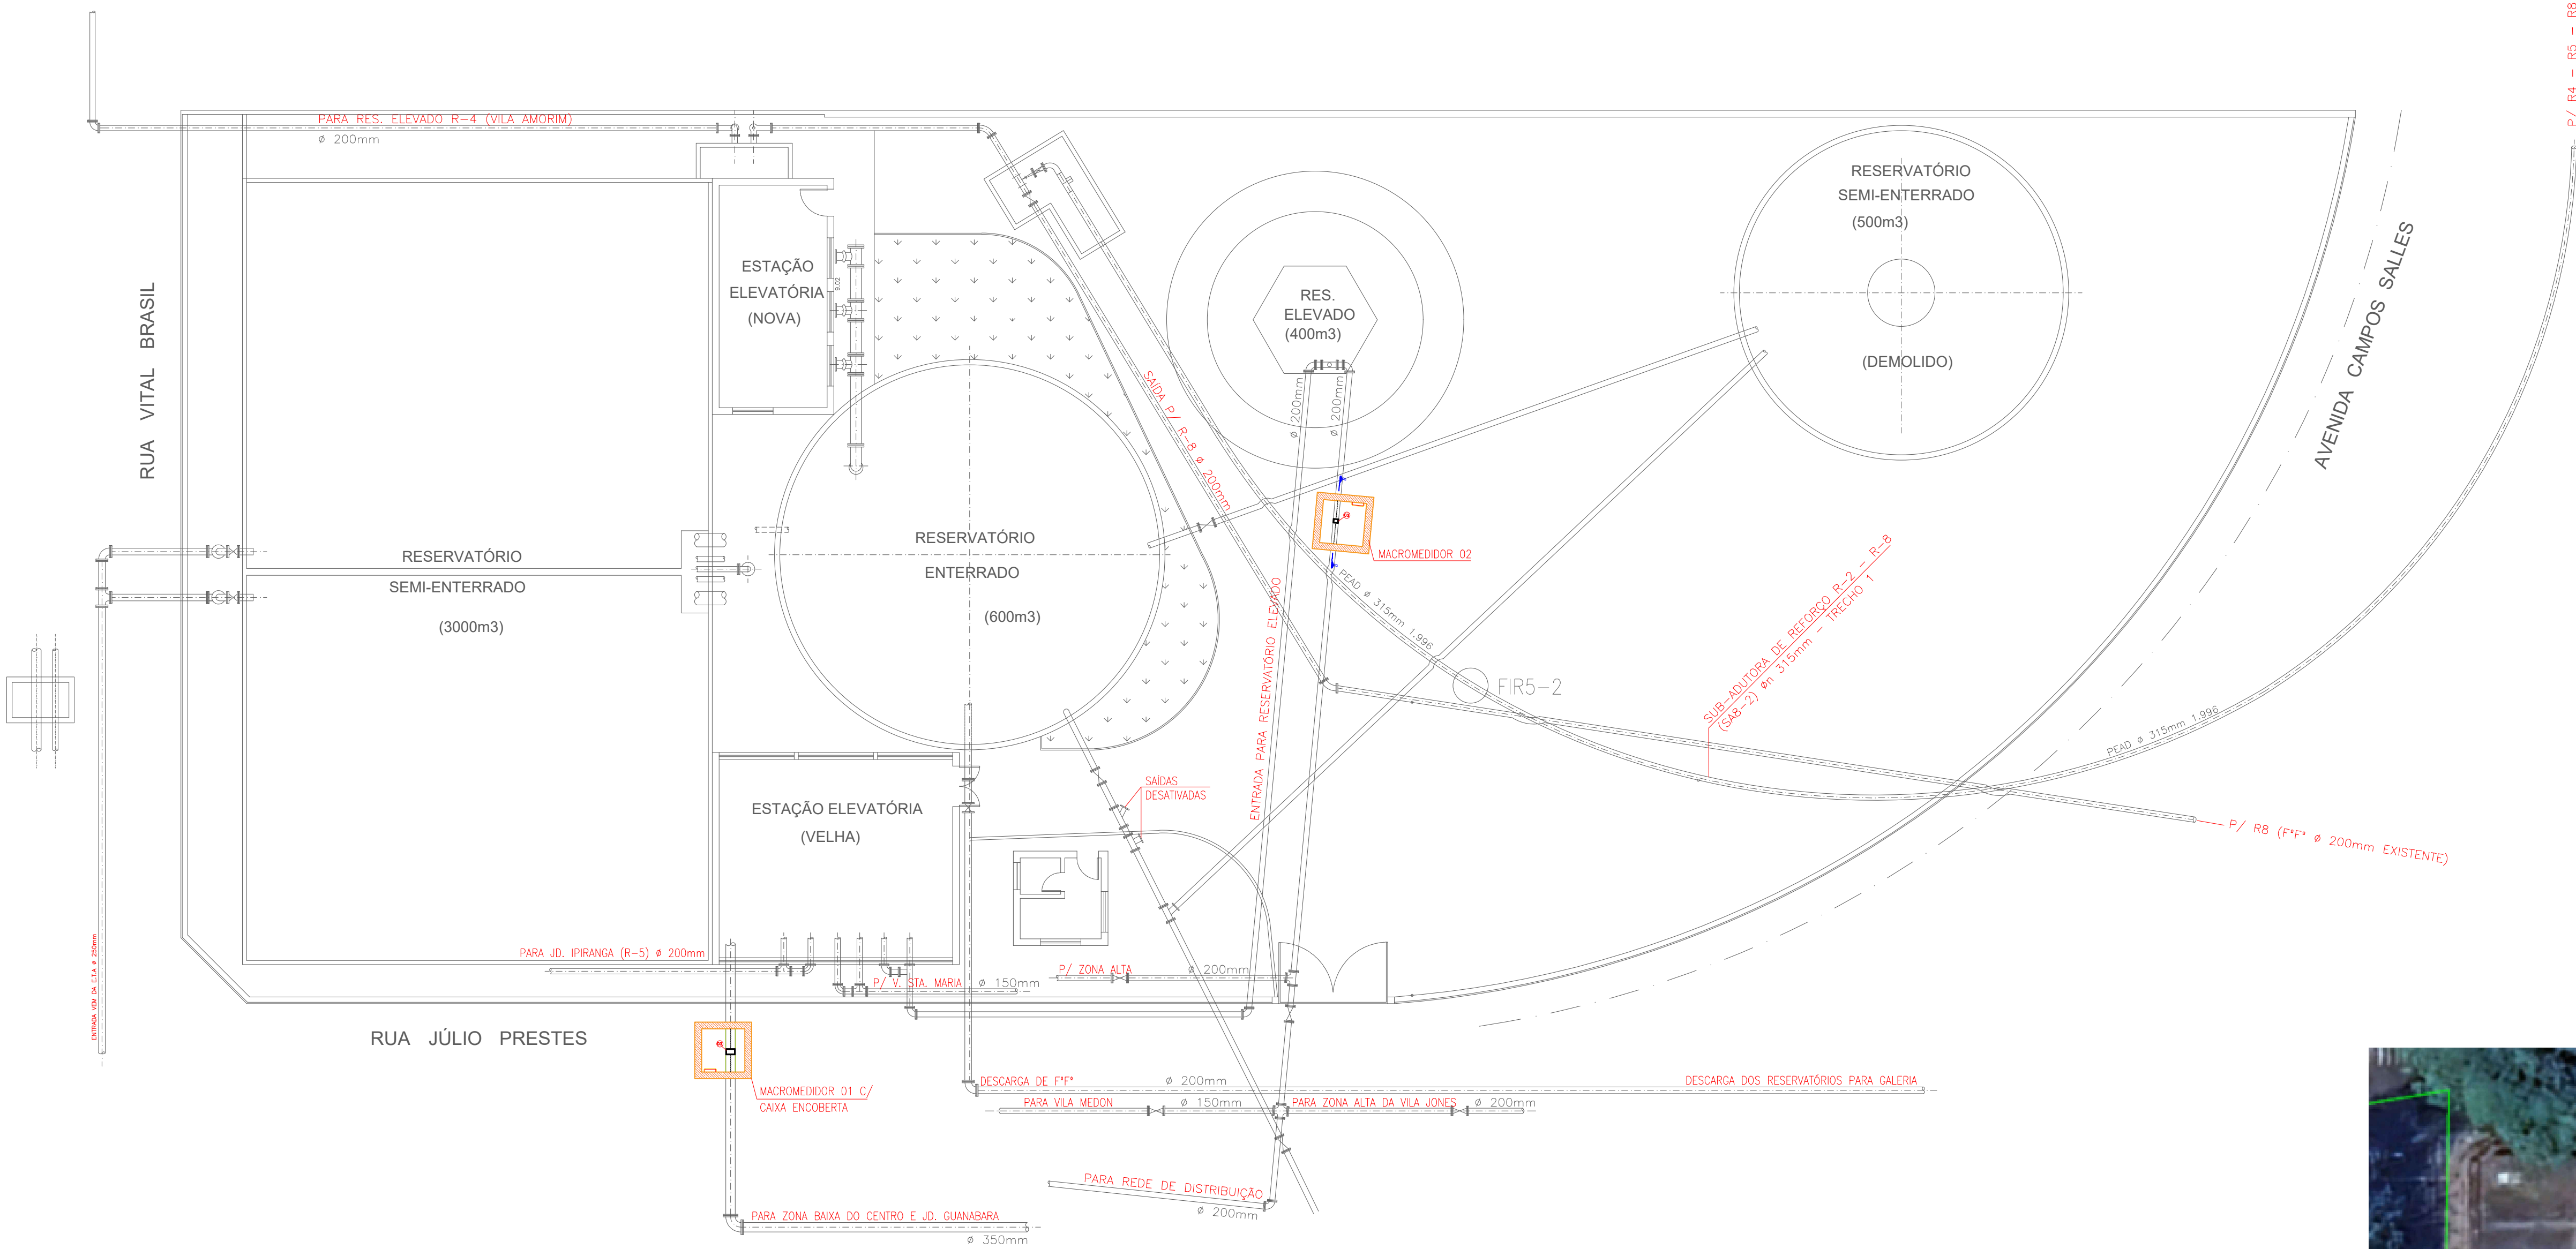

Macromedidores R02 (Centro) – Elevado e Saída EEA
ESC.: 1:150

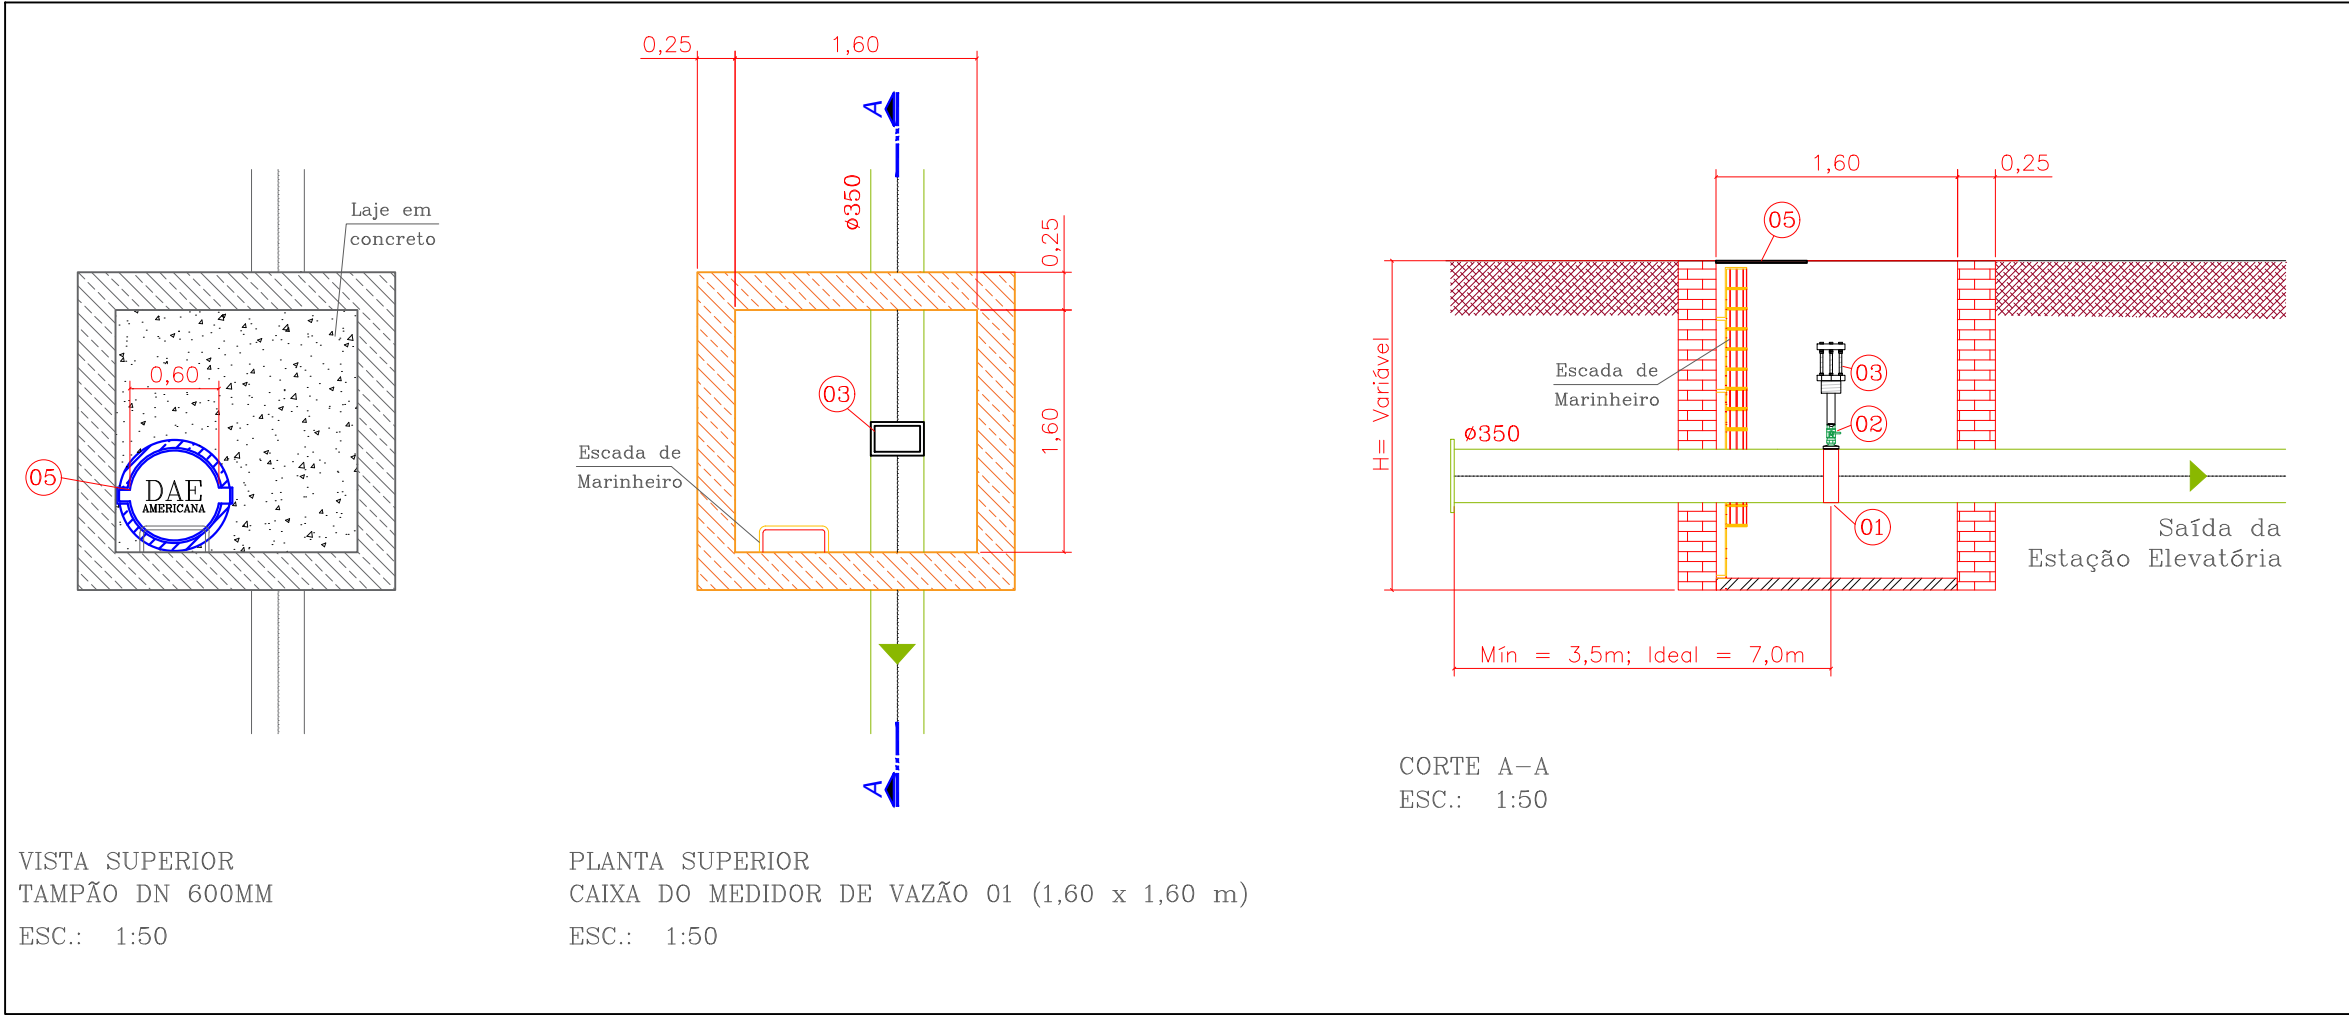

Macromedidor 01 – COM CAIXA ENCOBERTA

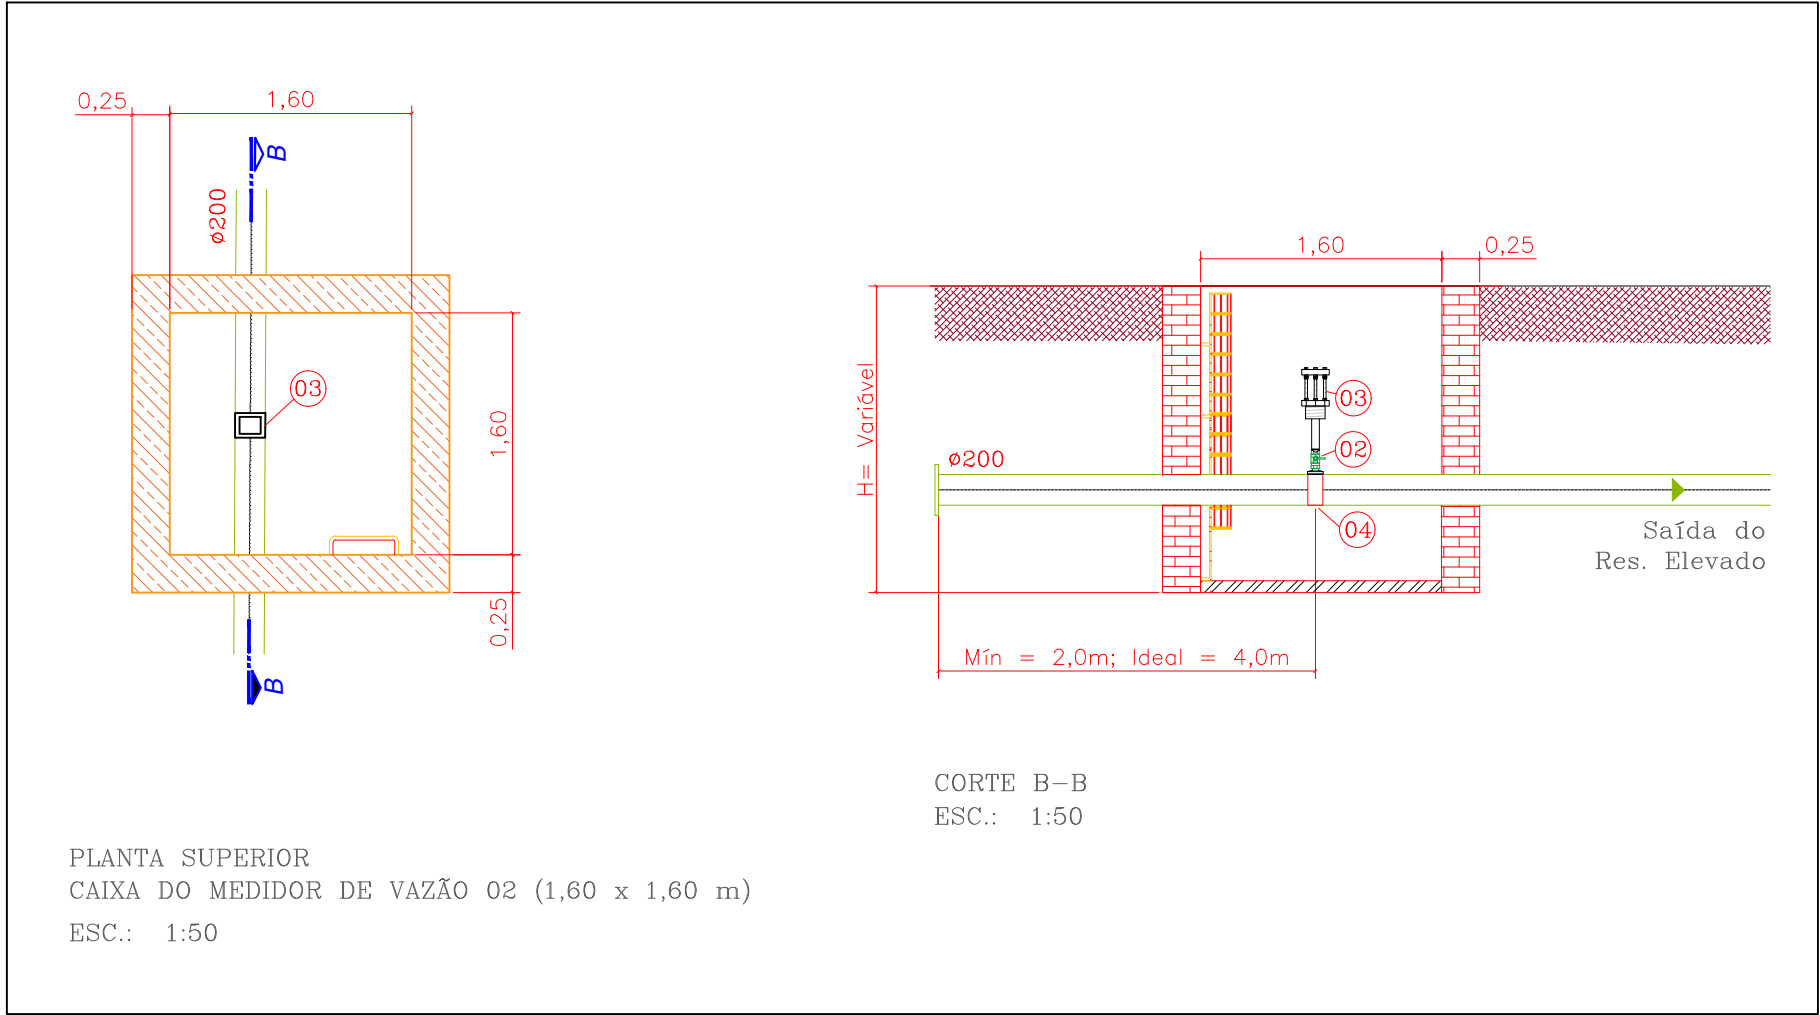

Macromedidor 02



Localização do Macromedidor
S/ ESC

MATERIAIS HIDRÁULICOS

Item	Descrição	Quantidade	Material
1	Colar de tomada tipo meia-cana DN350 mm x 1.1/2"	1	FOFO
2	Registro Esfera 1.1/2"	2	FOFO
3	Medidor de vazão tipo turbina de inserção	2	
4	Colar de tomada tipo meia-cana DN200 mm x 1.1/2"	1	FOFO
5	Tampão DN 600 mm	1	FOFO

CONTRATADA:		EXAQUA		EXAQUA HIDRÁULICA E SANEAMENTO LTDA CNPJ 45.283.837/0001-23 www.EXAQUA.com.br	
CLIENTE:					
DEPARTAMENTO DE ÁGUA E ESGOTO – DAE AMERICANA					
EMPREENDIMENTO:				LOCAL:	
MACROMEDIDOR R02 (Centro)– ELEVADO E SAÍDA DA EEA				AMERICANA – SP	
TÍTULO:				ESCALAS: INDICADAS	FOLHA:
PROJETO MACROMEDIDOR DO TIPO TURBINA DE INSERÇÃO				REVISÃO: R00	ÚNICA