


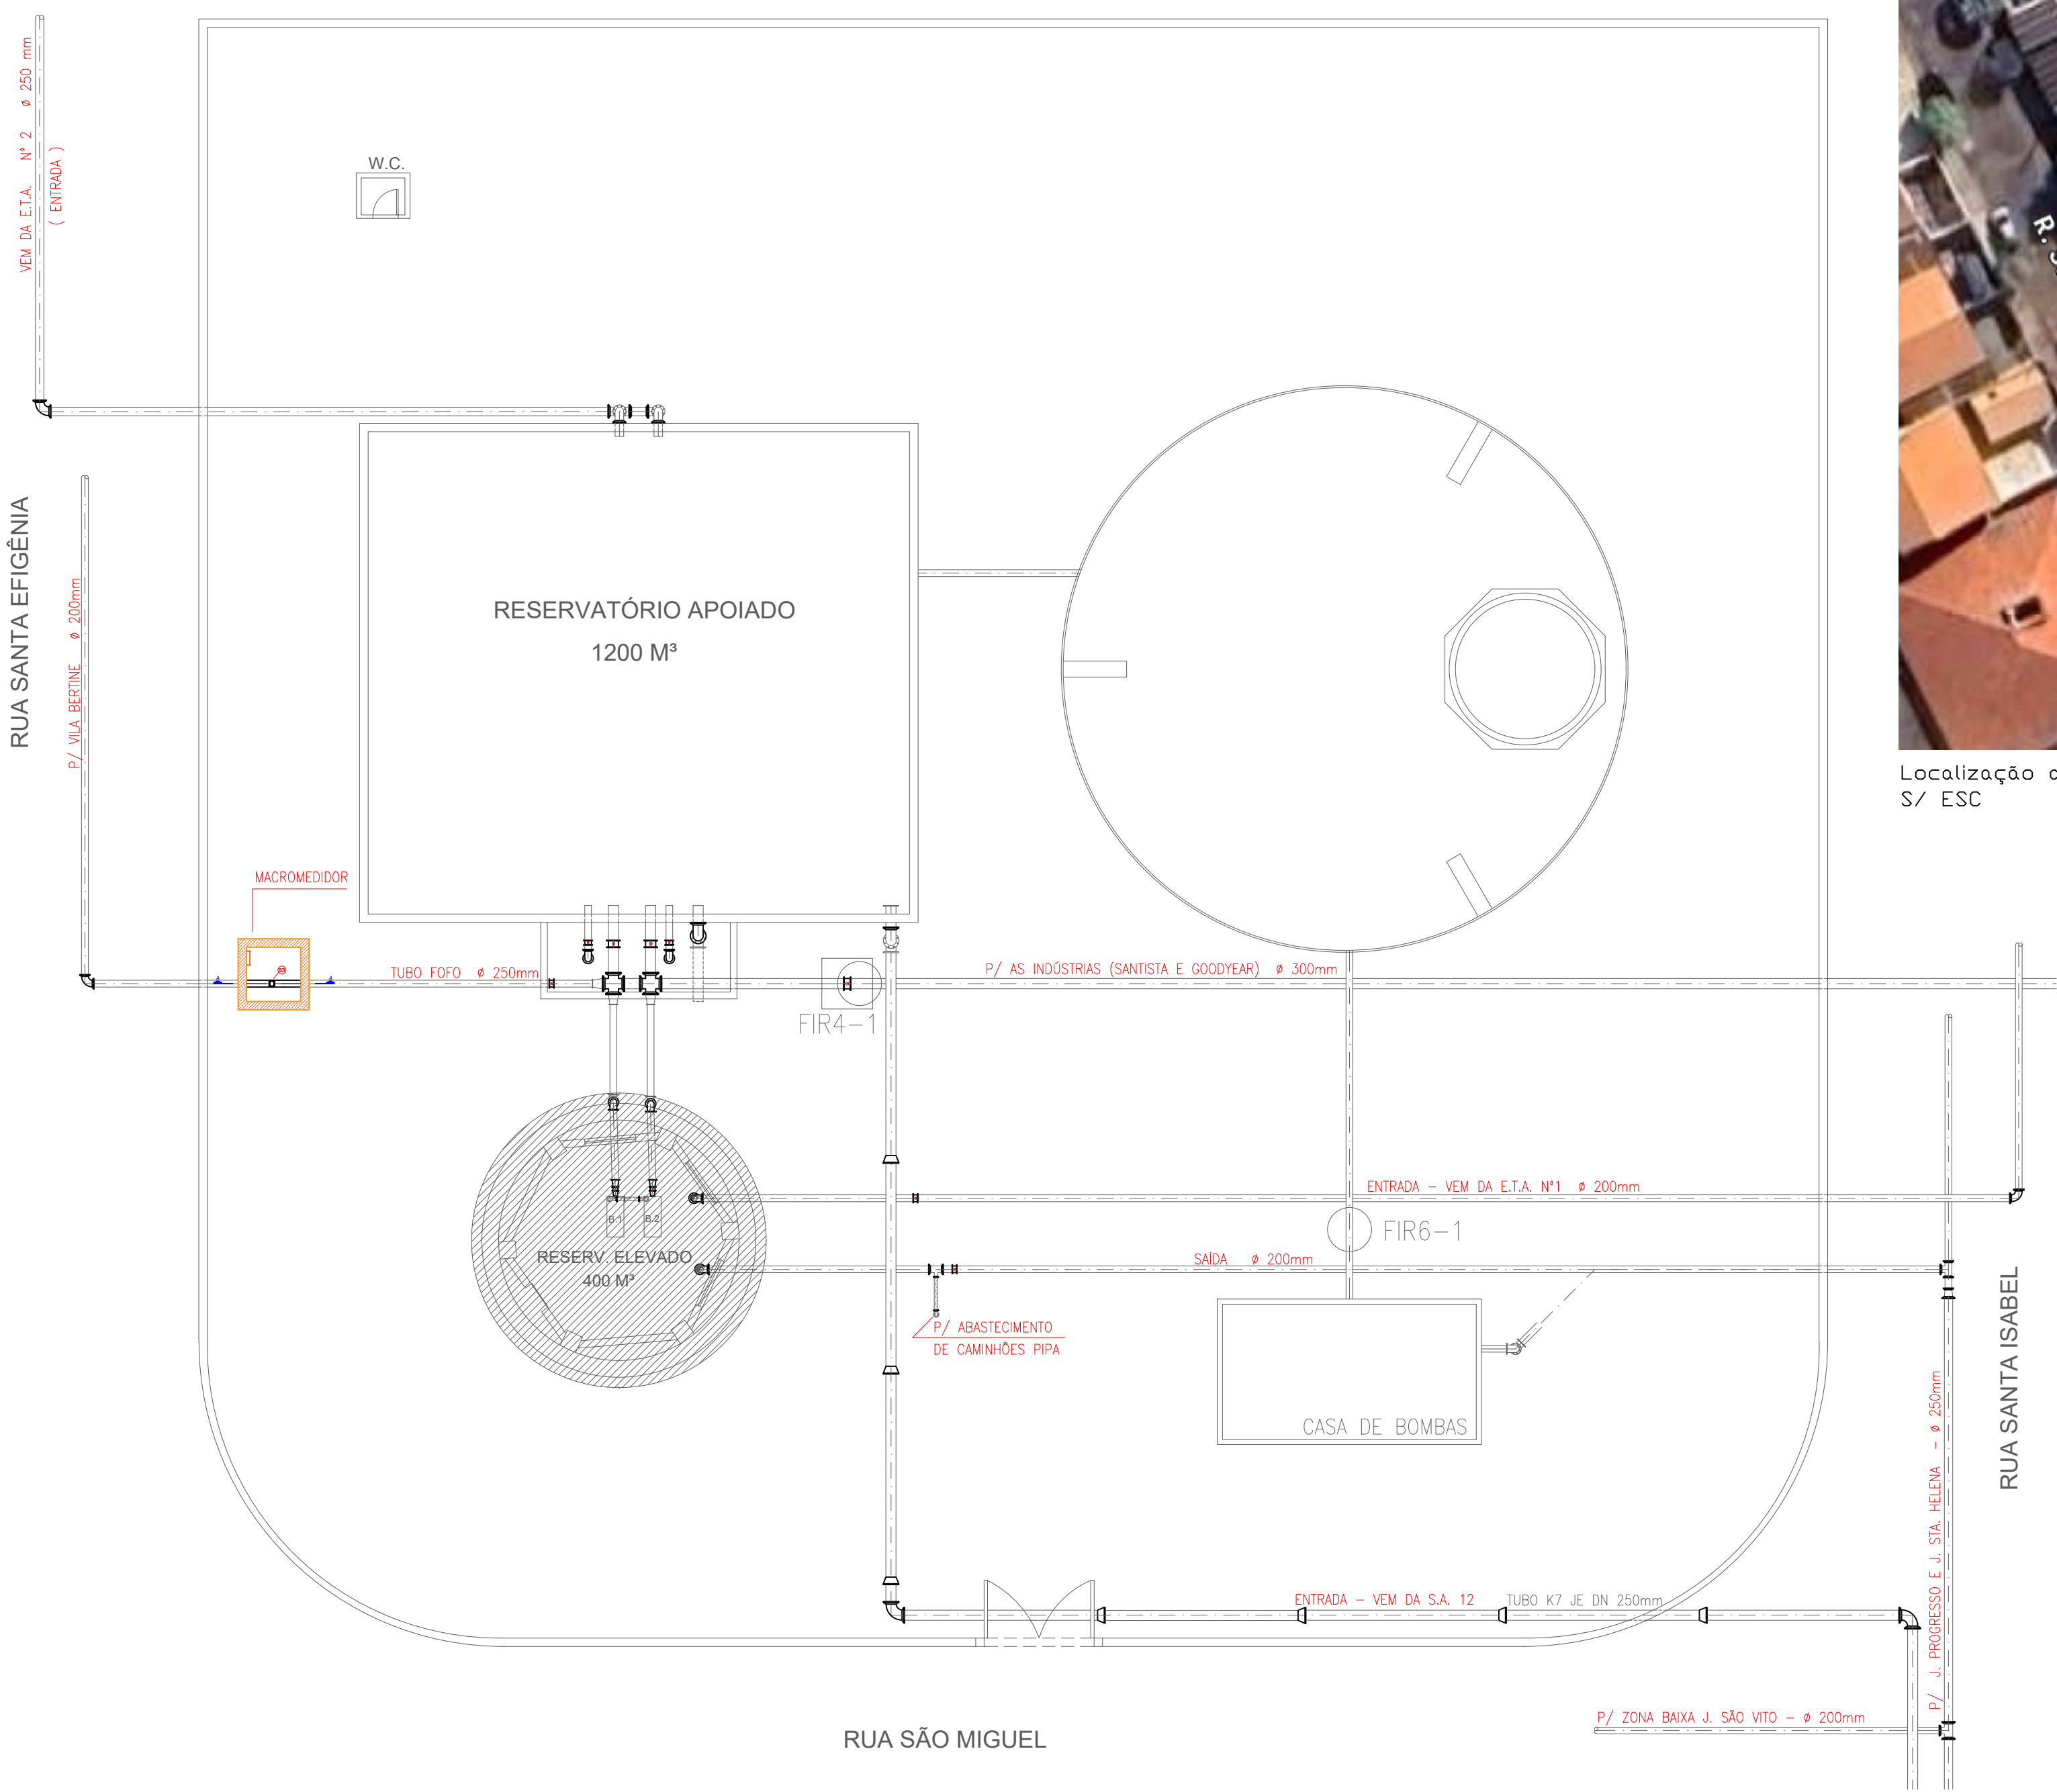


Macromedidor na saída do R01 (São Vito)- Apoiado
ESC.: 1:150

MATERIAIS HIDRÁULICOS

Item	Descrição	Quantidade	Material
1	Colar de tomada tipo meia-cana DN250 mm x 1.1/2"	1	FOFO
2	Registro Esfera 1.1/2"	1	FOFO
3	Medidor de vazão tipo turbina de inserção	1	



Localização do Macromedidor
S/ ESC

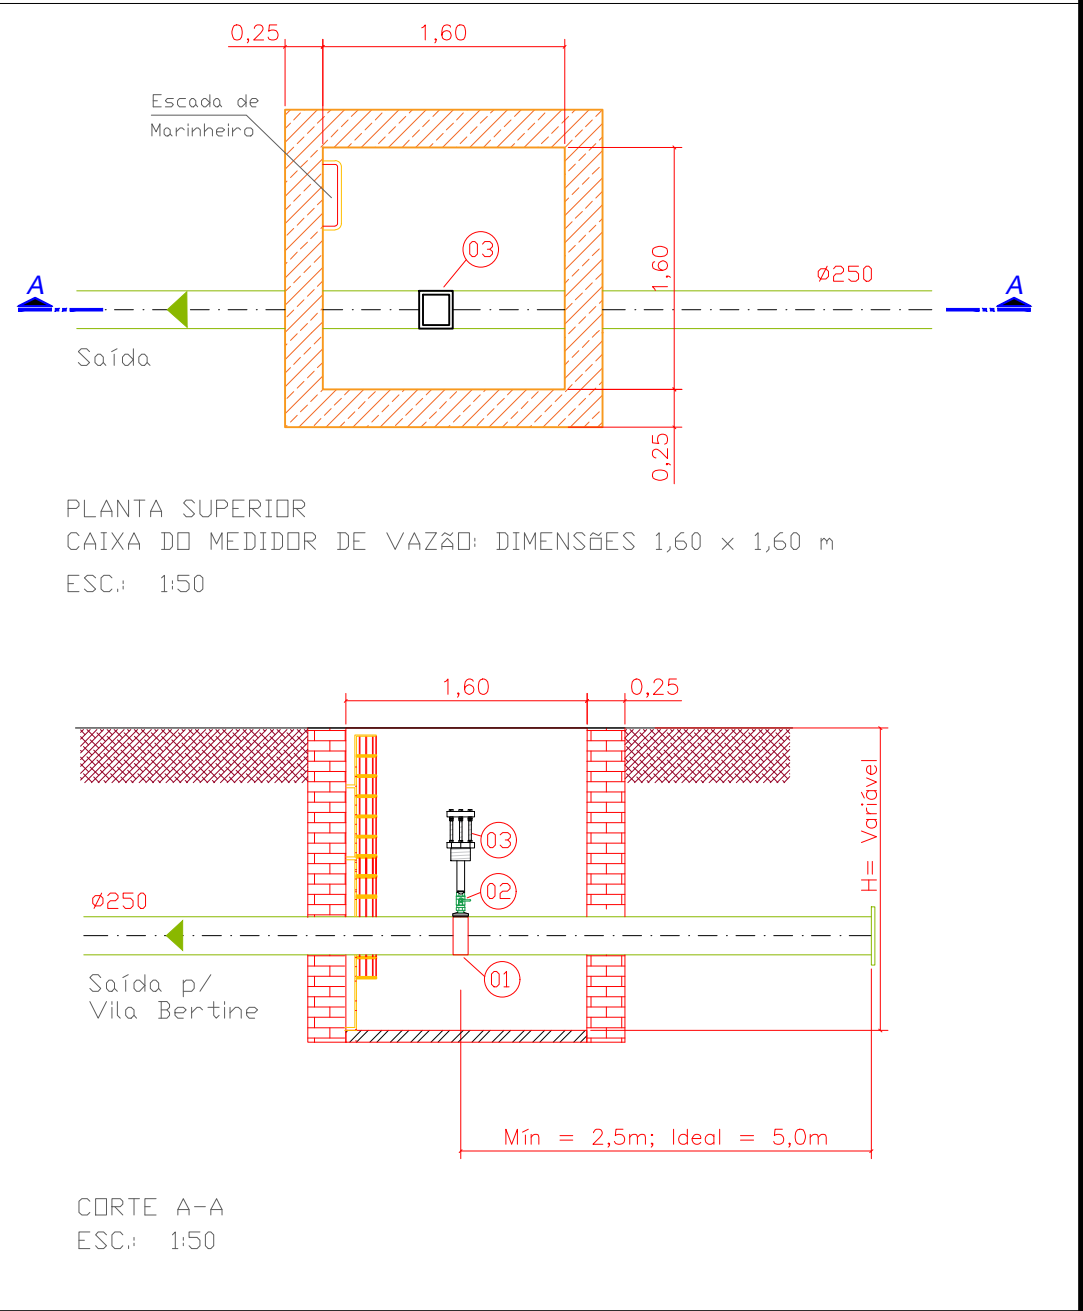

CONTRATADA:		EXAQUA		EXAQUA HIDRÁULICA E SANEAMENTO LTDA CNPJ 45.283.837/0001-23 www.EXAQUA.com.br	
CLIENTE:					
DEPARTAMENTO DE ÁGUA E ESGOTO – DAE AMERICANA					
EMPREENDIMENTO:			LOCAL:		
MACROMEDIDOR R01 (São Vito)– APOIADO			AMERICANA – SP		
TÍTULO:			ESCALAS:	FOLHA:	
PROJETO MACROMEDIDOR DO TIPO TURBINA DE INSERÇÃO			INDICADAS	ÚNICA	
			REVISÃO: R00		