


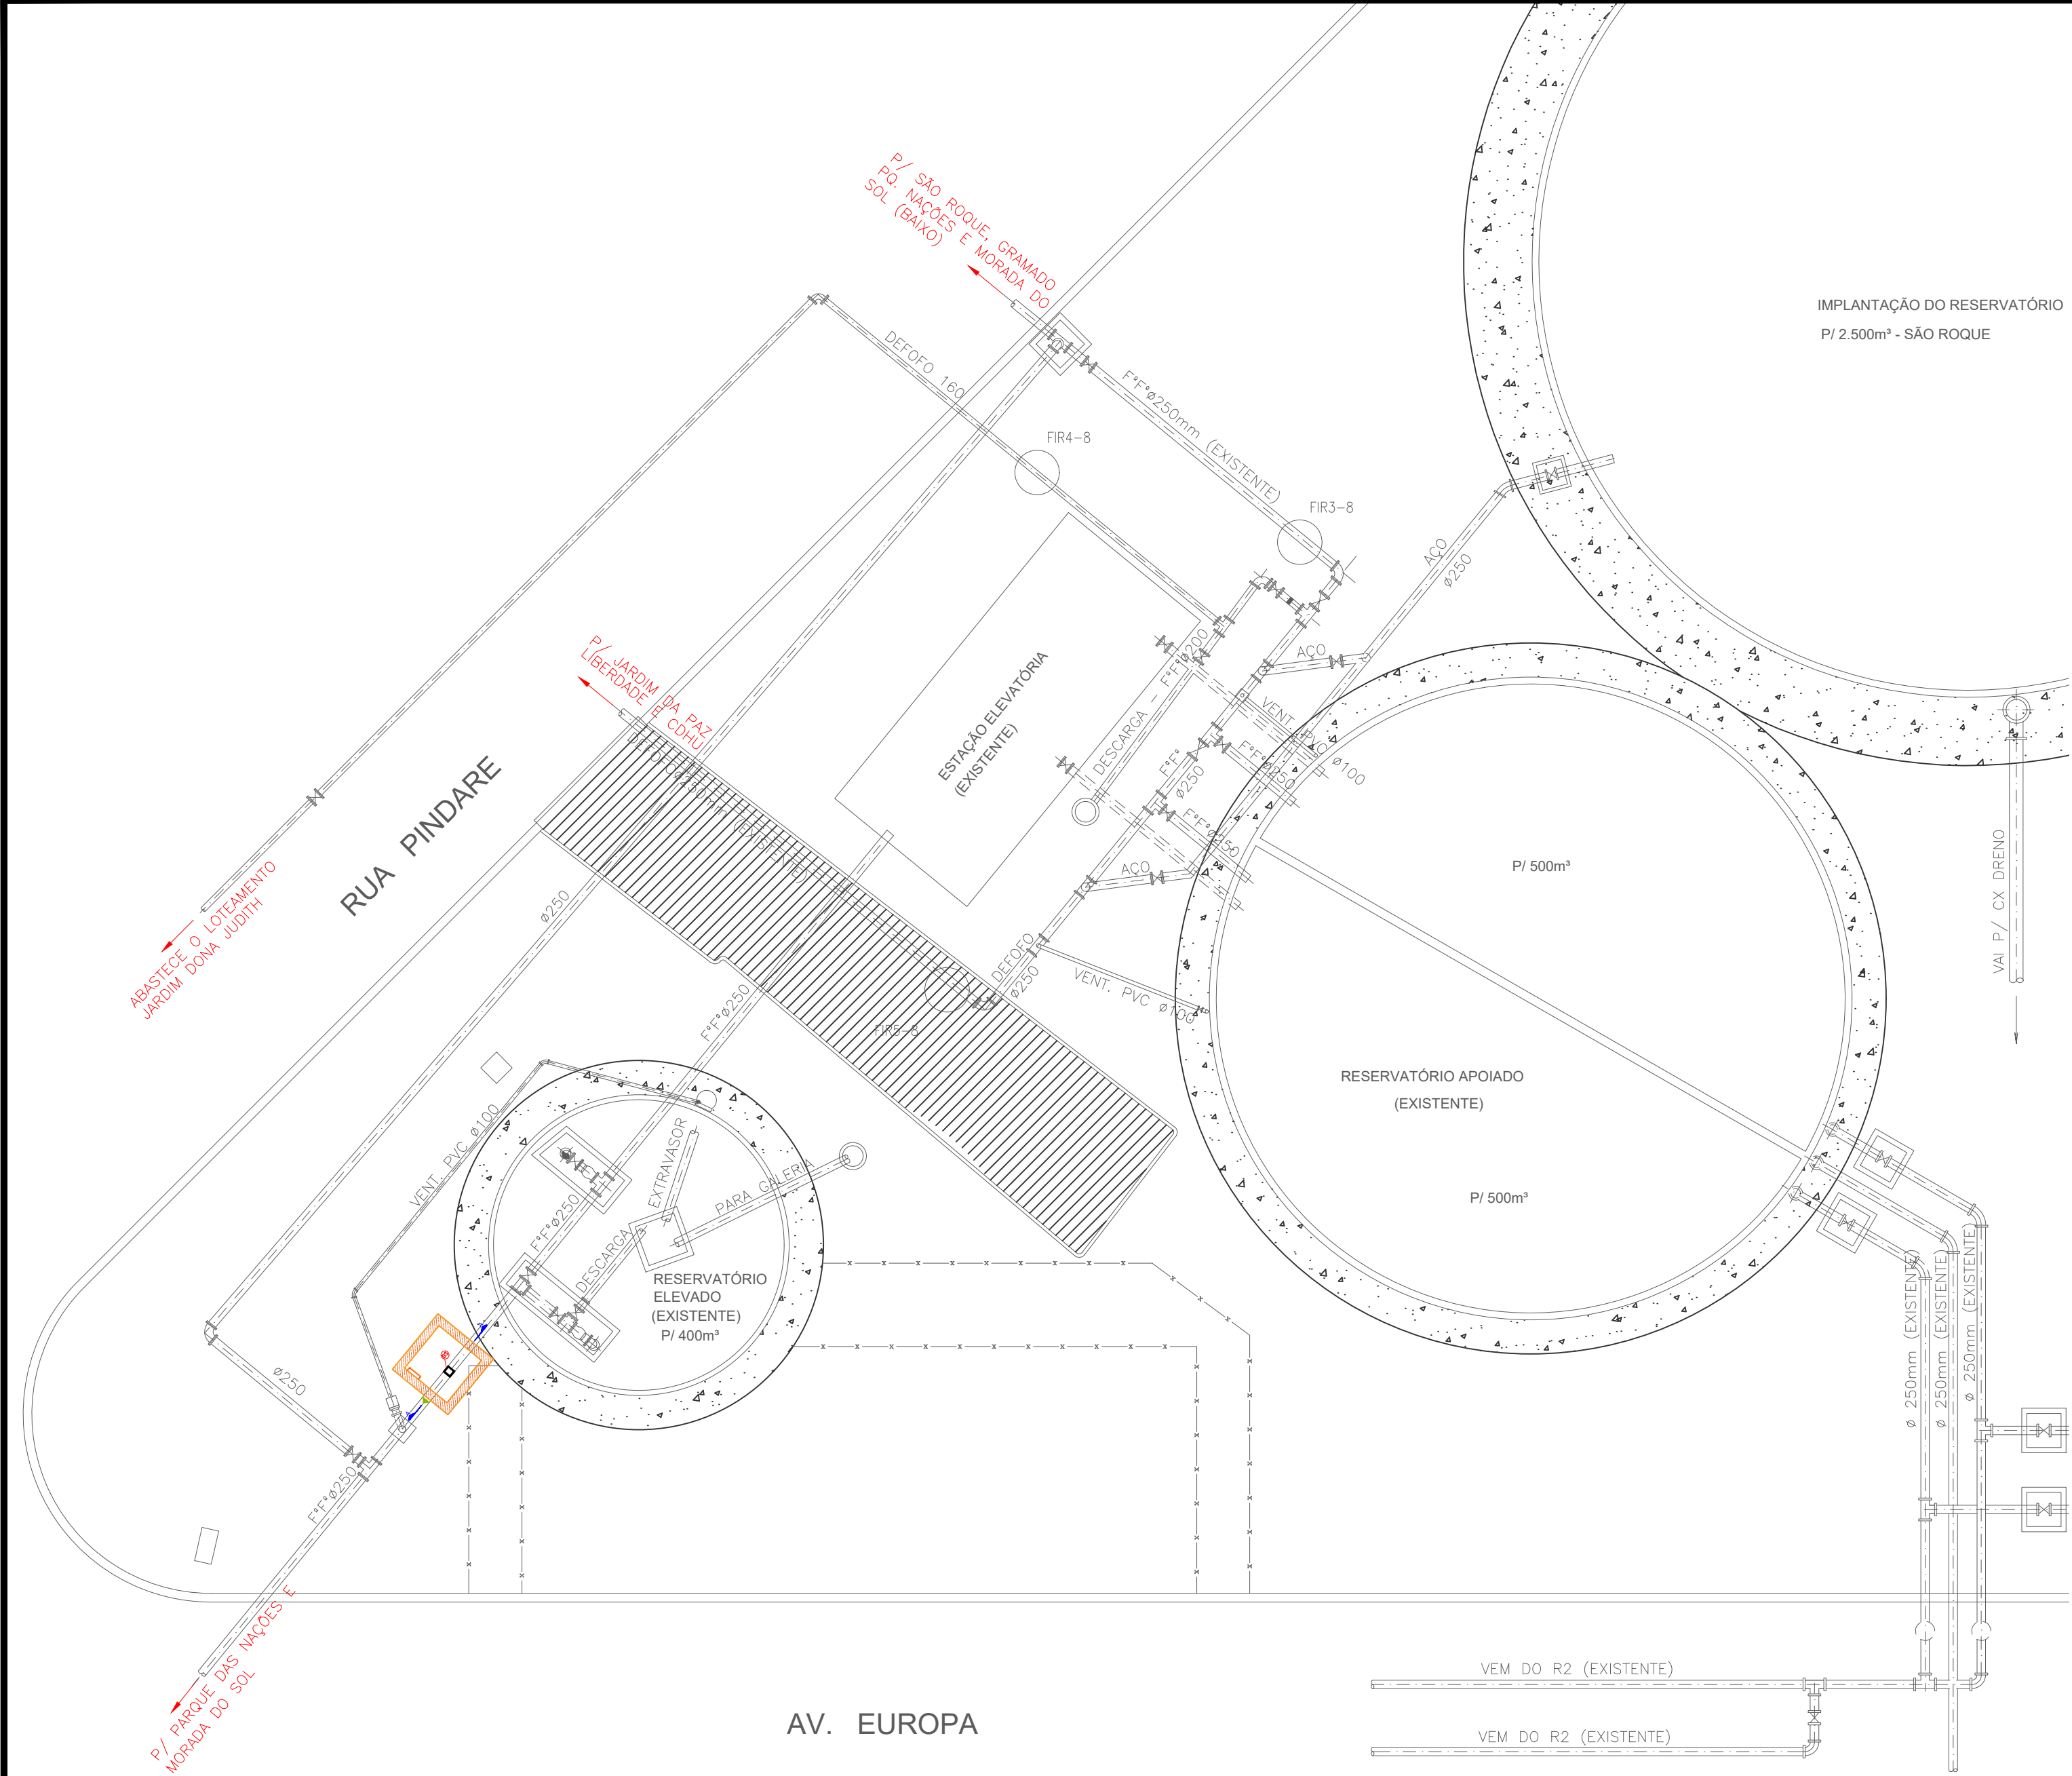


Macromedidor na saída do R08 (São Roque) – Elevado
ESC.: 1:150

MATERIAIS HIDRÁULICOS

Item	Descrição	Quantidade	Material
1	Colar de tomada tipo meia-cana DN250 mm x 1.1/2"	1	FOFO
2	Registro Esfera 1.1/2"	1	FOFO
3	Medidor de vazão tipo turbina de inserção	1	



Localização do Macromedidor
S/ ESC

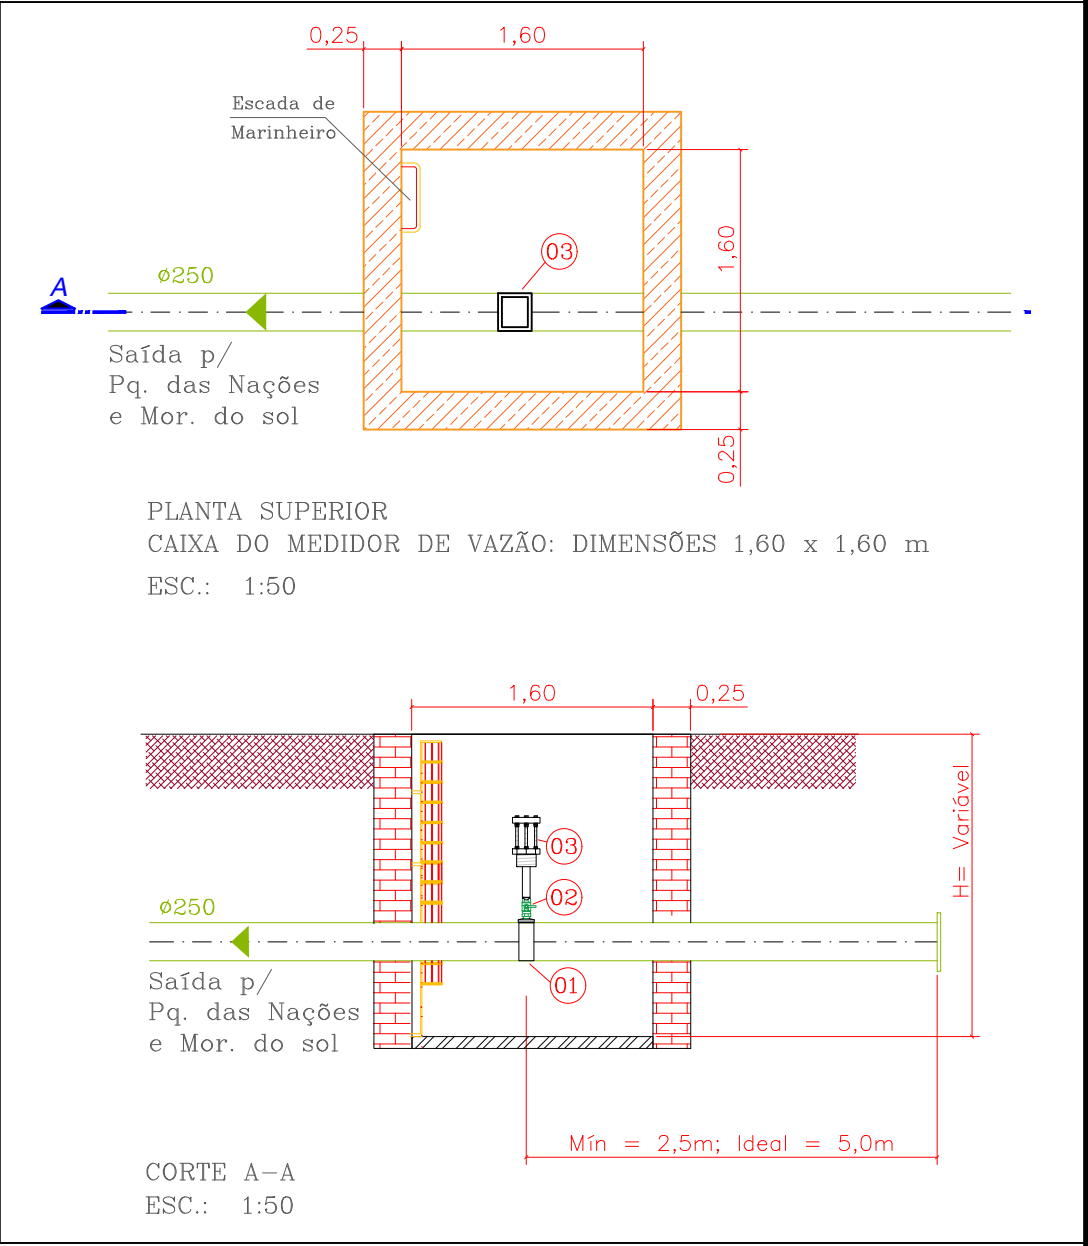

CONTRATADA:		EXAQUA HIDRÁULICA E SANEAMENTO LTDA CNPJ 45.283.837/0001-23 www.EXAQUA.com.br	
CLIENTE:		DEPARTAMENTO DE ÁGUA E ESGOTO – DAE AMERICANA	
EMPREENDIMENTO:		MACROMEDIDOR R08 (São Roque) – ELEVADO	LOCAL: AMERICANA – SP
TÍTULO:		PROJETO MACROMEDIDOR DO TIPO TURBINA DE INSERÇÃO	ESCALAS: INDICADAS FOLHA: ÚNICA