


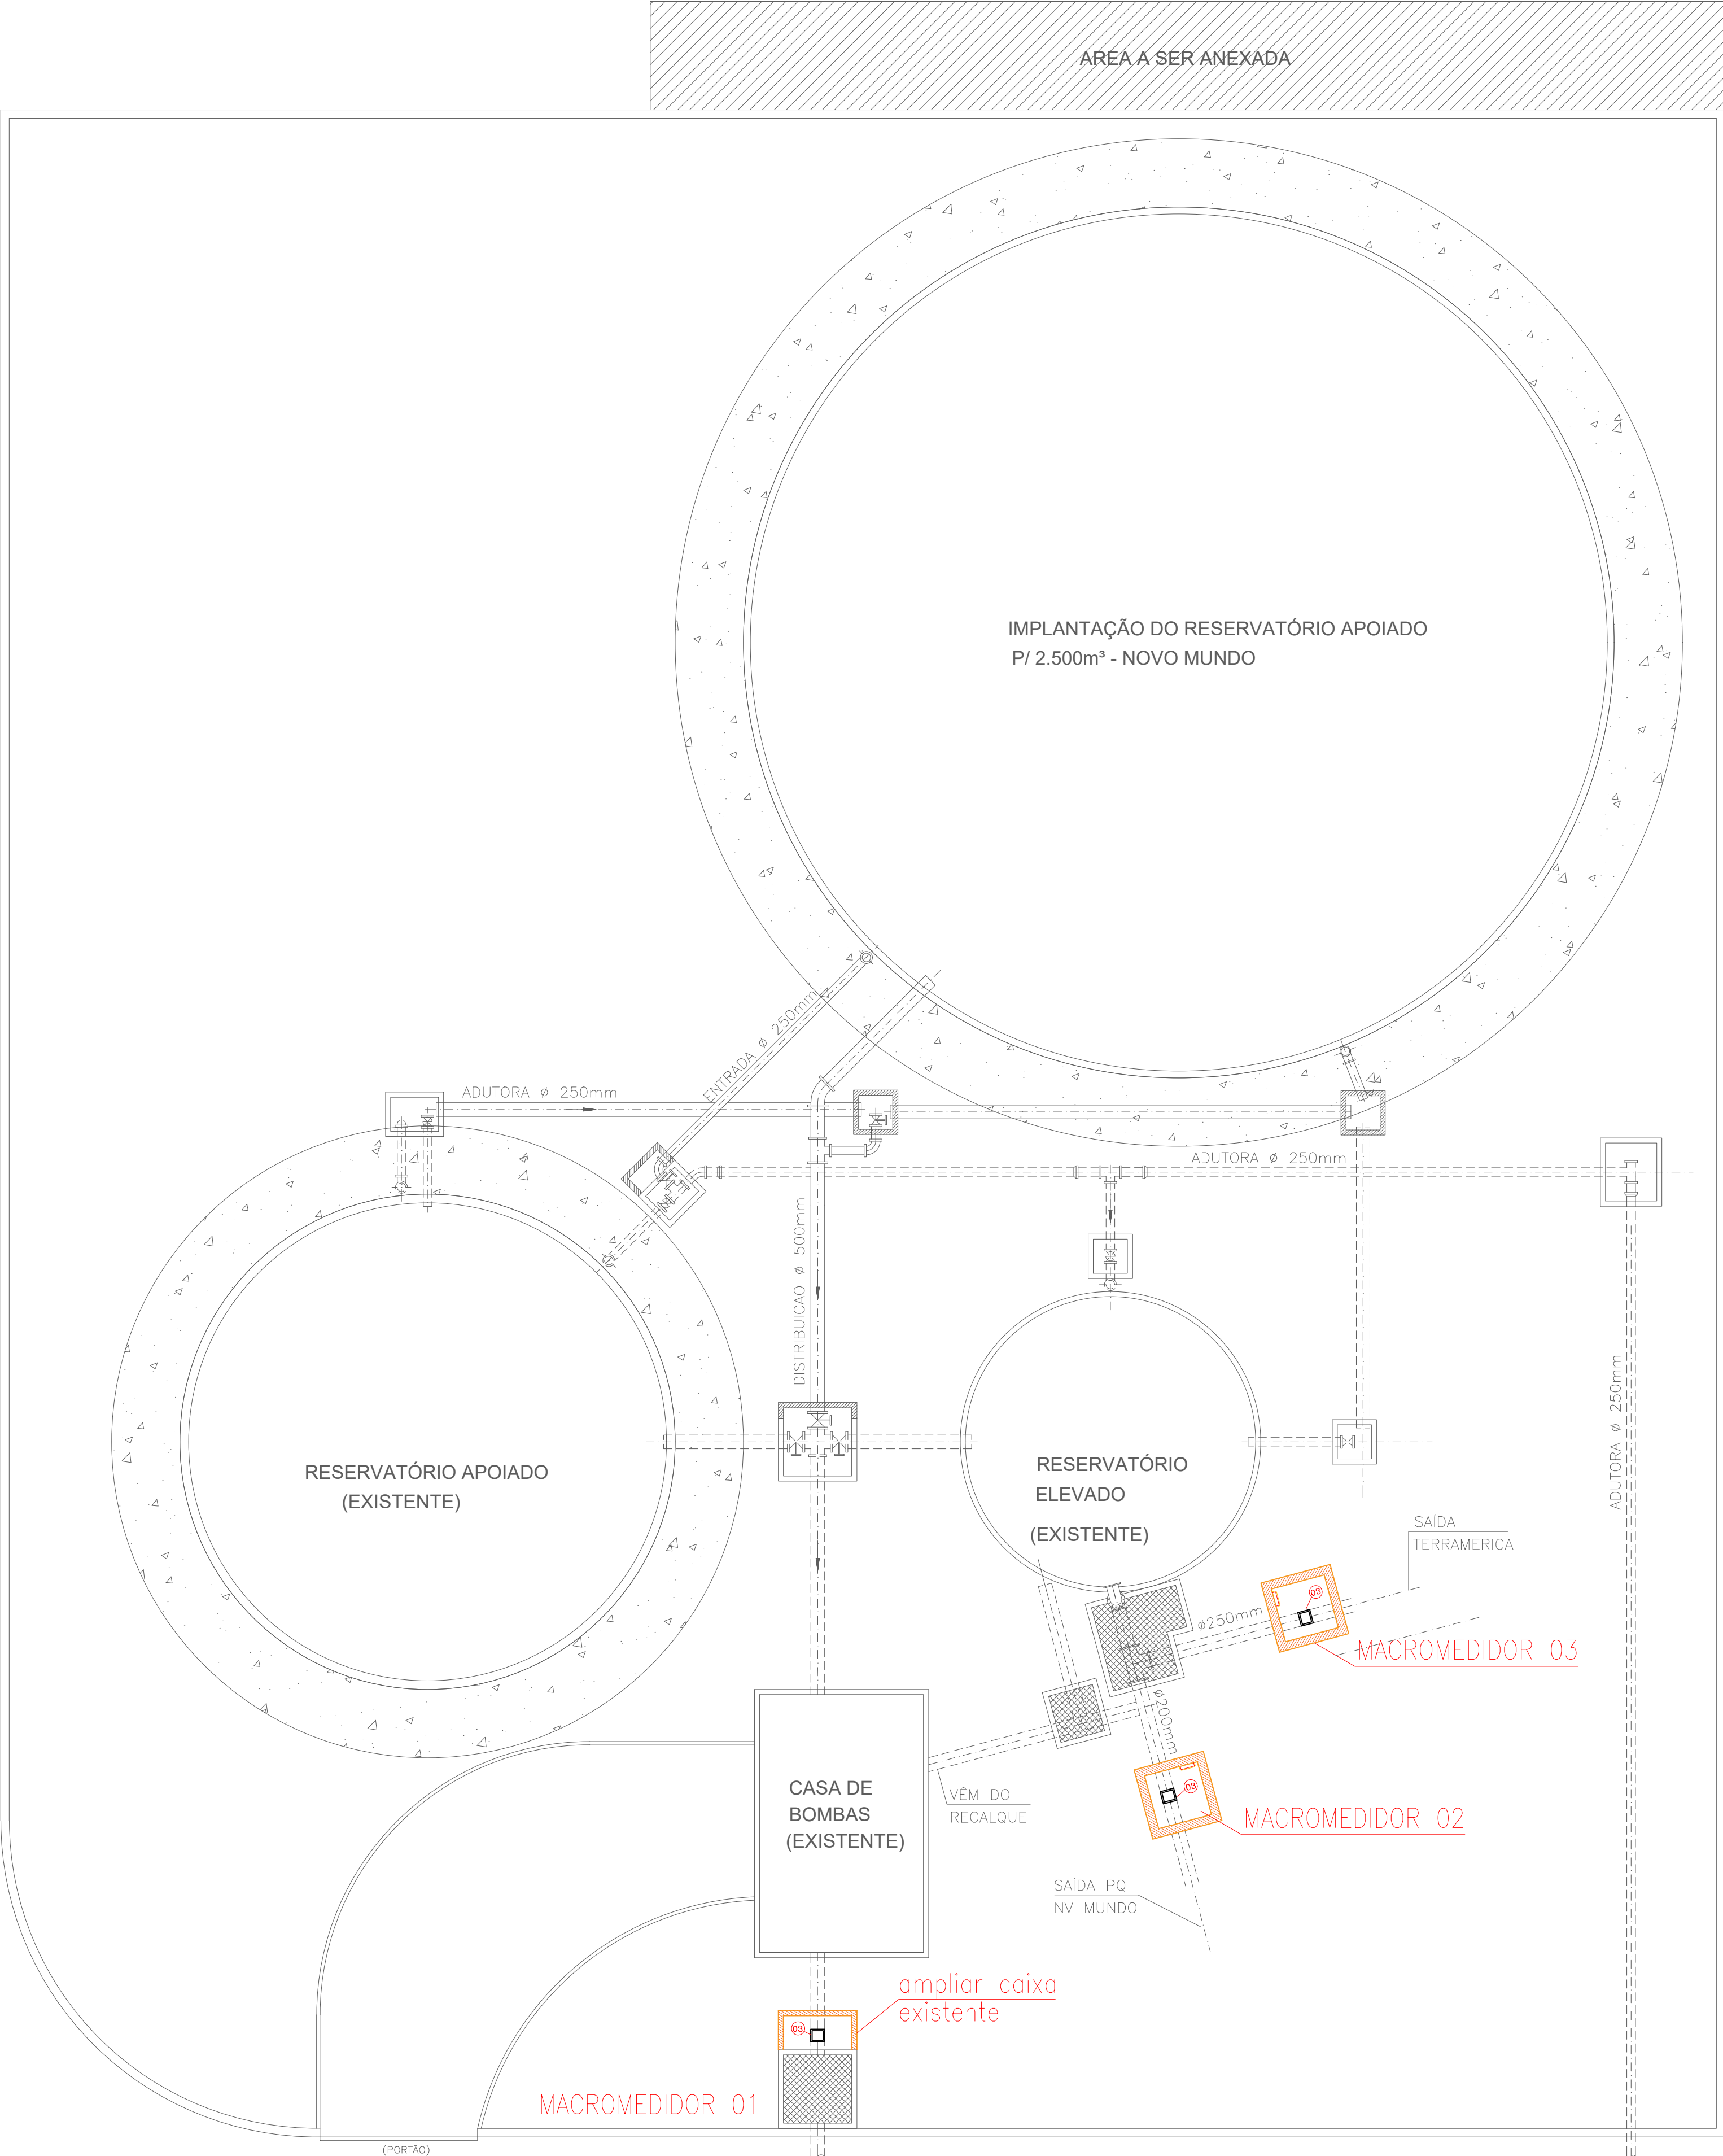


Macromedidores R09 (Pq Novo Mundo)– Apoiado e Elevado
ESC.: 1:125

MATERIAIS HIDRÁULICOS

Item	Descrição	Quantidade	Material
1	Colar de tomada tipo meia-cana DN300 mm x 1.1/2"	1	FOFO
2	Registro Esfera 1.1/2"	3	FOFO
3	Medidor de vazão tipo turbina de inserção	3	
4	Colar de tomada tipo meia-cana DN200 mm x 1.1/2"	1	FOFO
5	Colar de tomada tipo meia-cana DN250 mm x 1.1/2"	1	FOFO



Localização do Macromedidor
S/ ESC

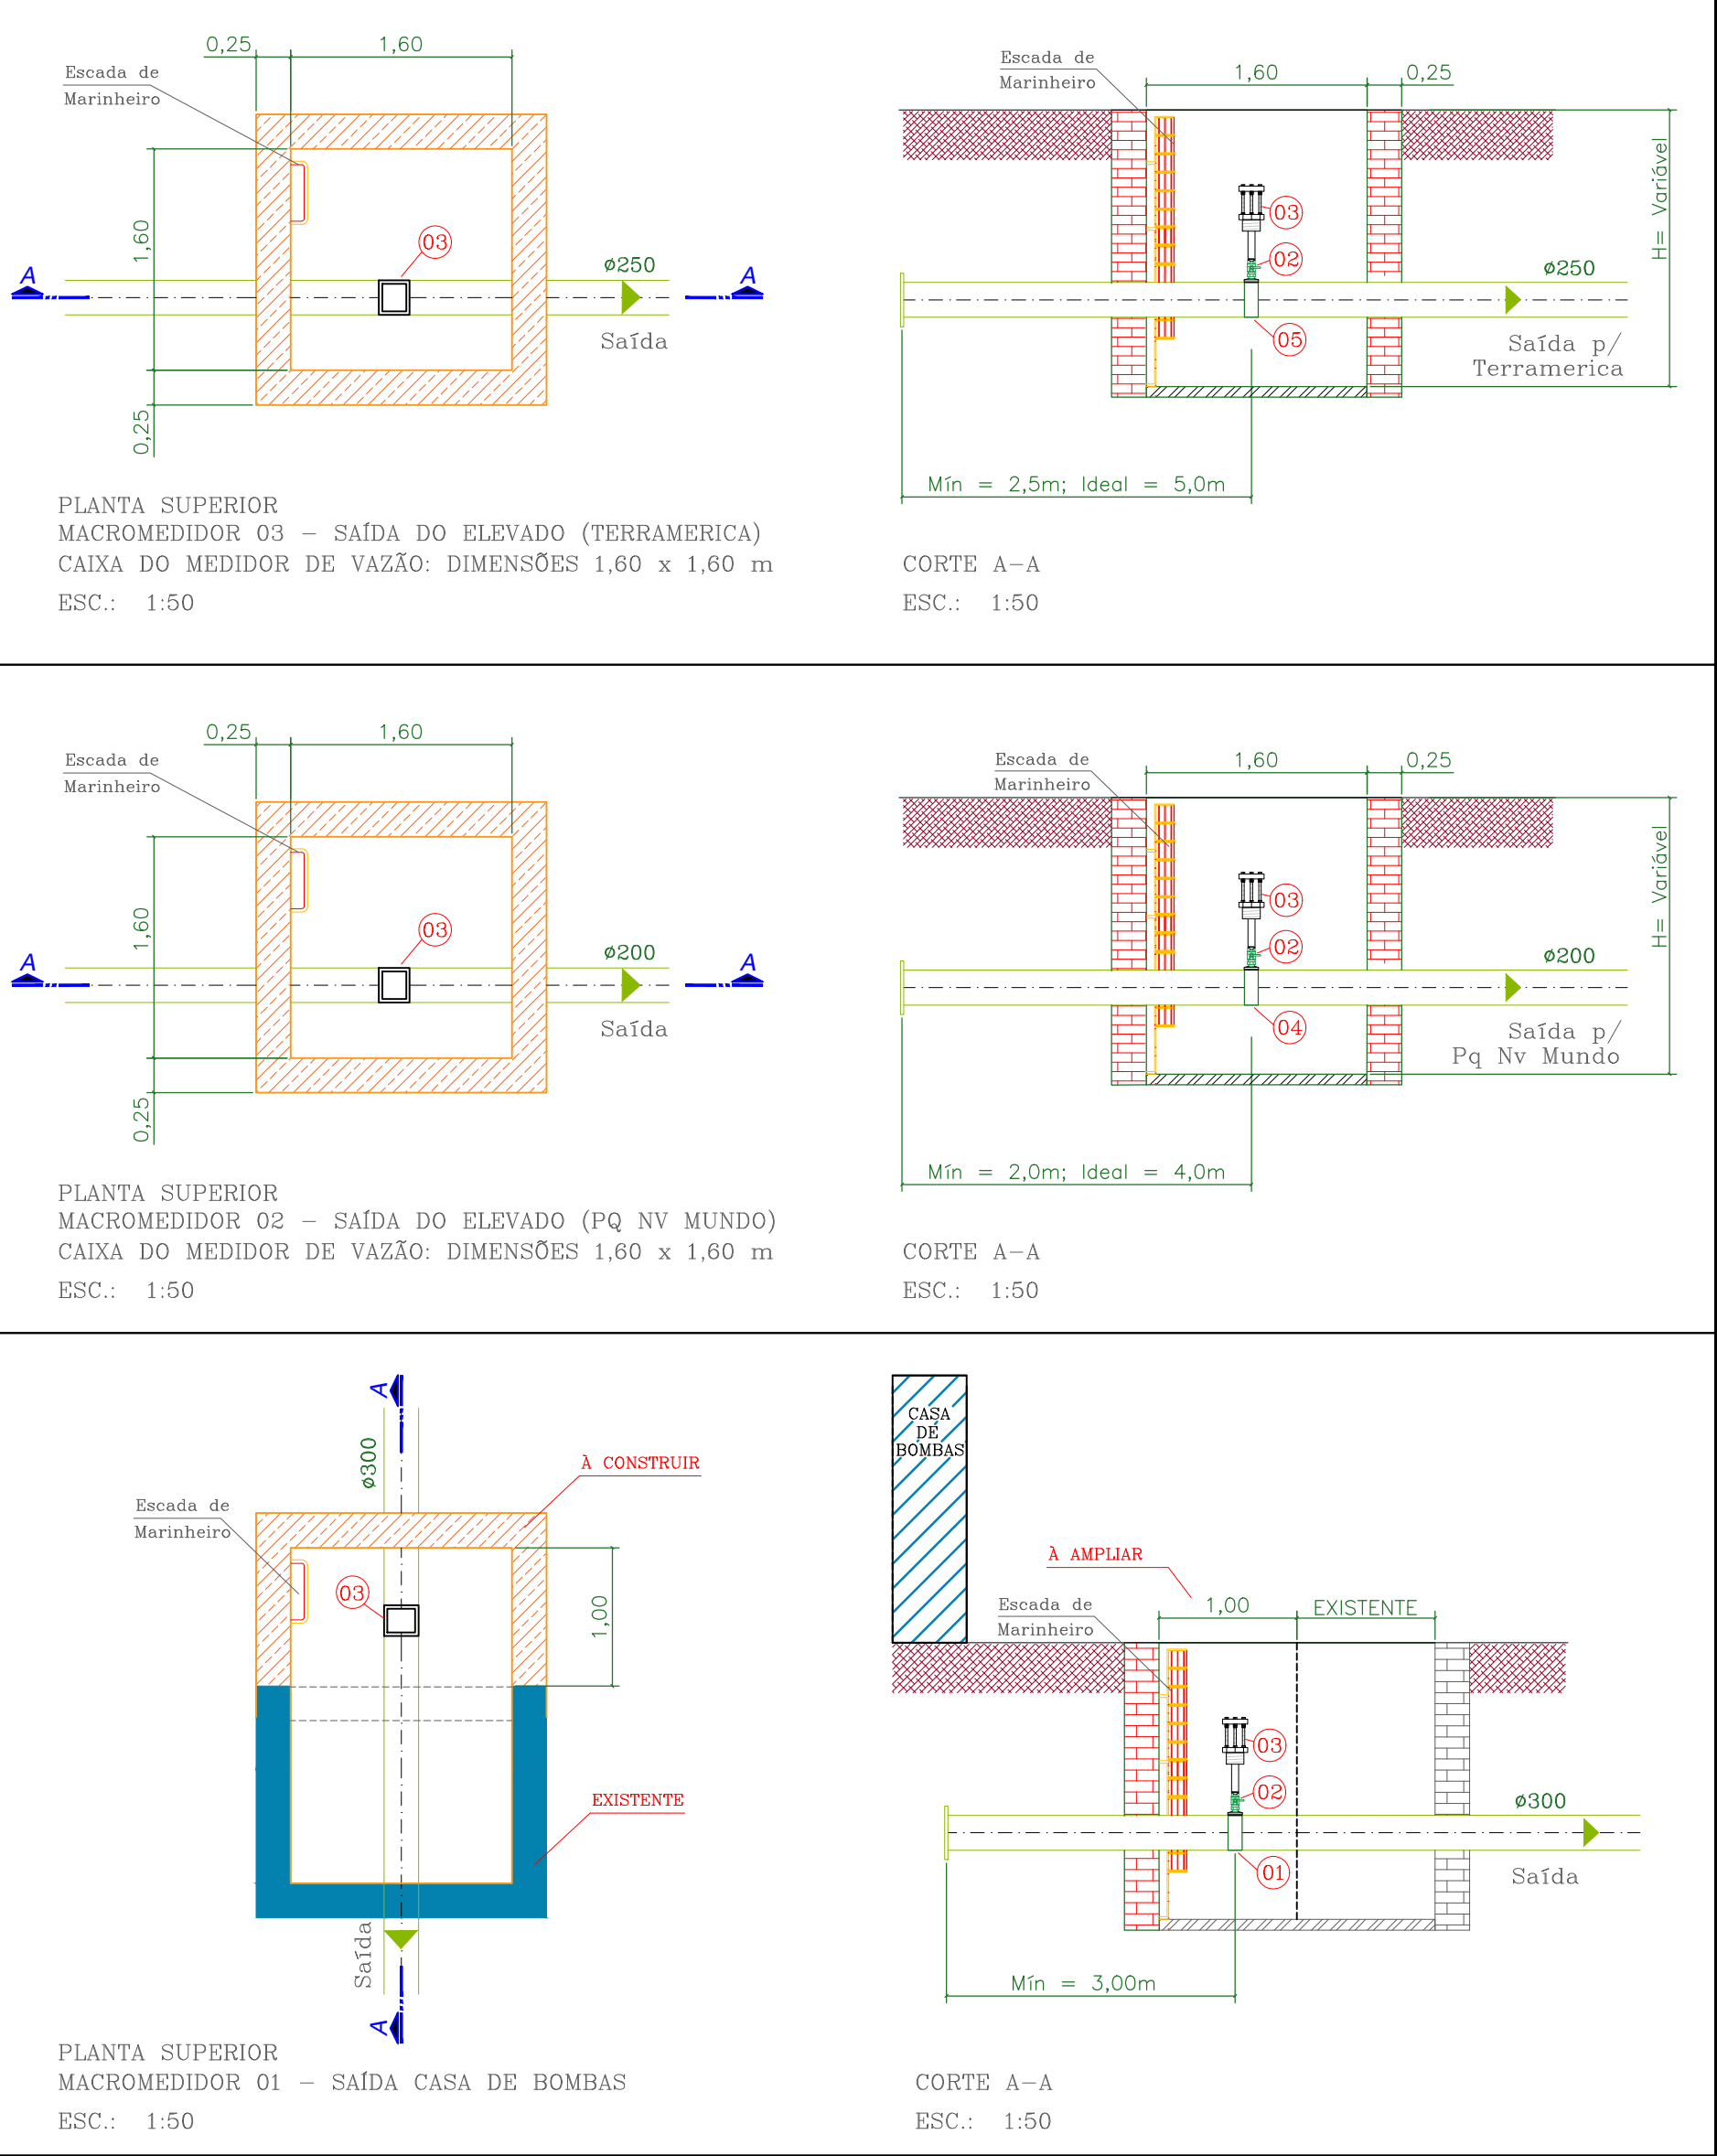

CONTRATADA:		EXAQUA		EXAQUA HIDRÁULICA E SANEAMENTO LTDA			
				CNPJ 45.283.837/0001-23			
				www.EXAQUA.com.br			
CLIENTE:							
DEPARTAMENTO DE ÁGUA E ESGOTO – DAE AMERICANA							
EMPREENDIMENTO:				LOCAL:			
MACROMEDIDOR R09 (Pq Novo Mundo)- APOIADO/ELEVADO				AMERICANA – SP			
TÍTULO:				ESCALAS:	FOLHA:		
PROJETO MACROMEDIDOR DO TIPO TURBINA DE INSERÇÃO				INDICADAS	ÚNICA		
				REVISÃO:			
				R00			