




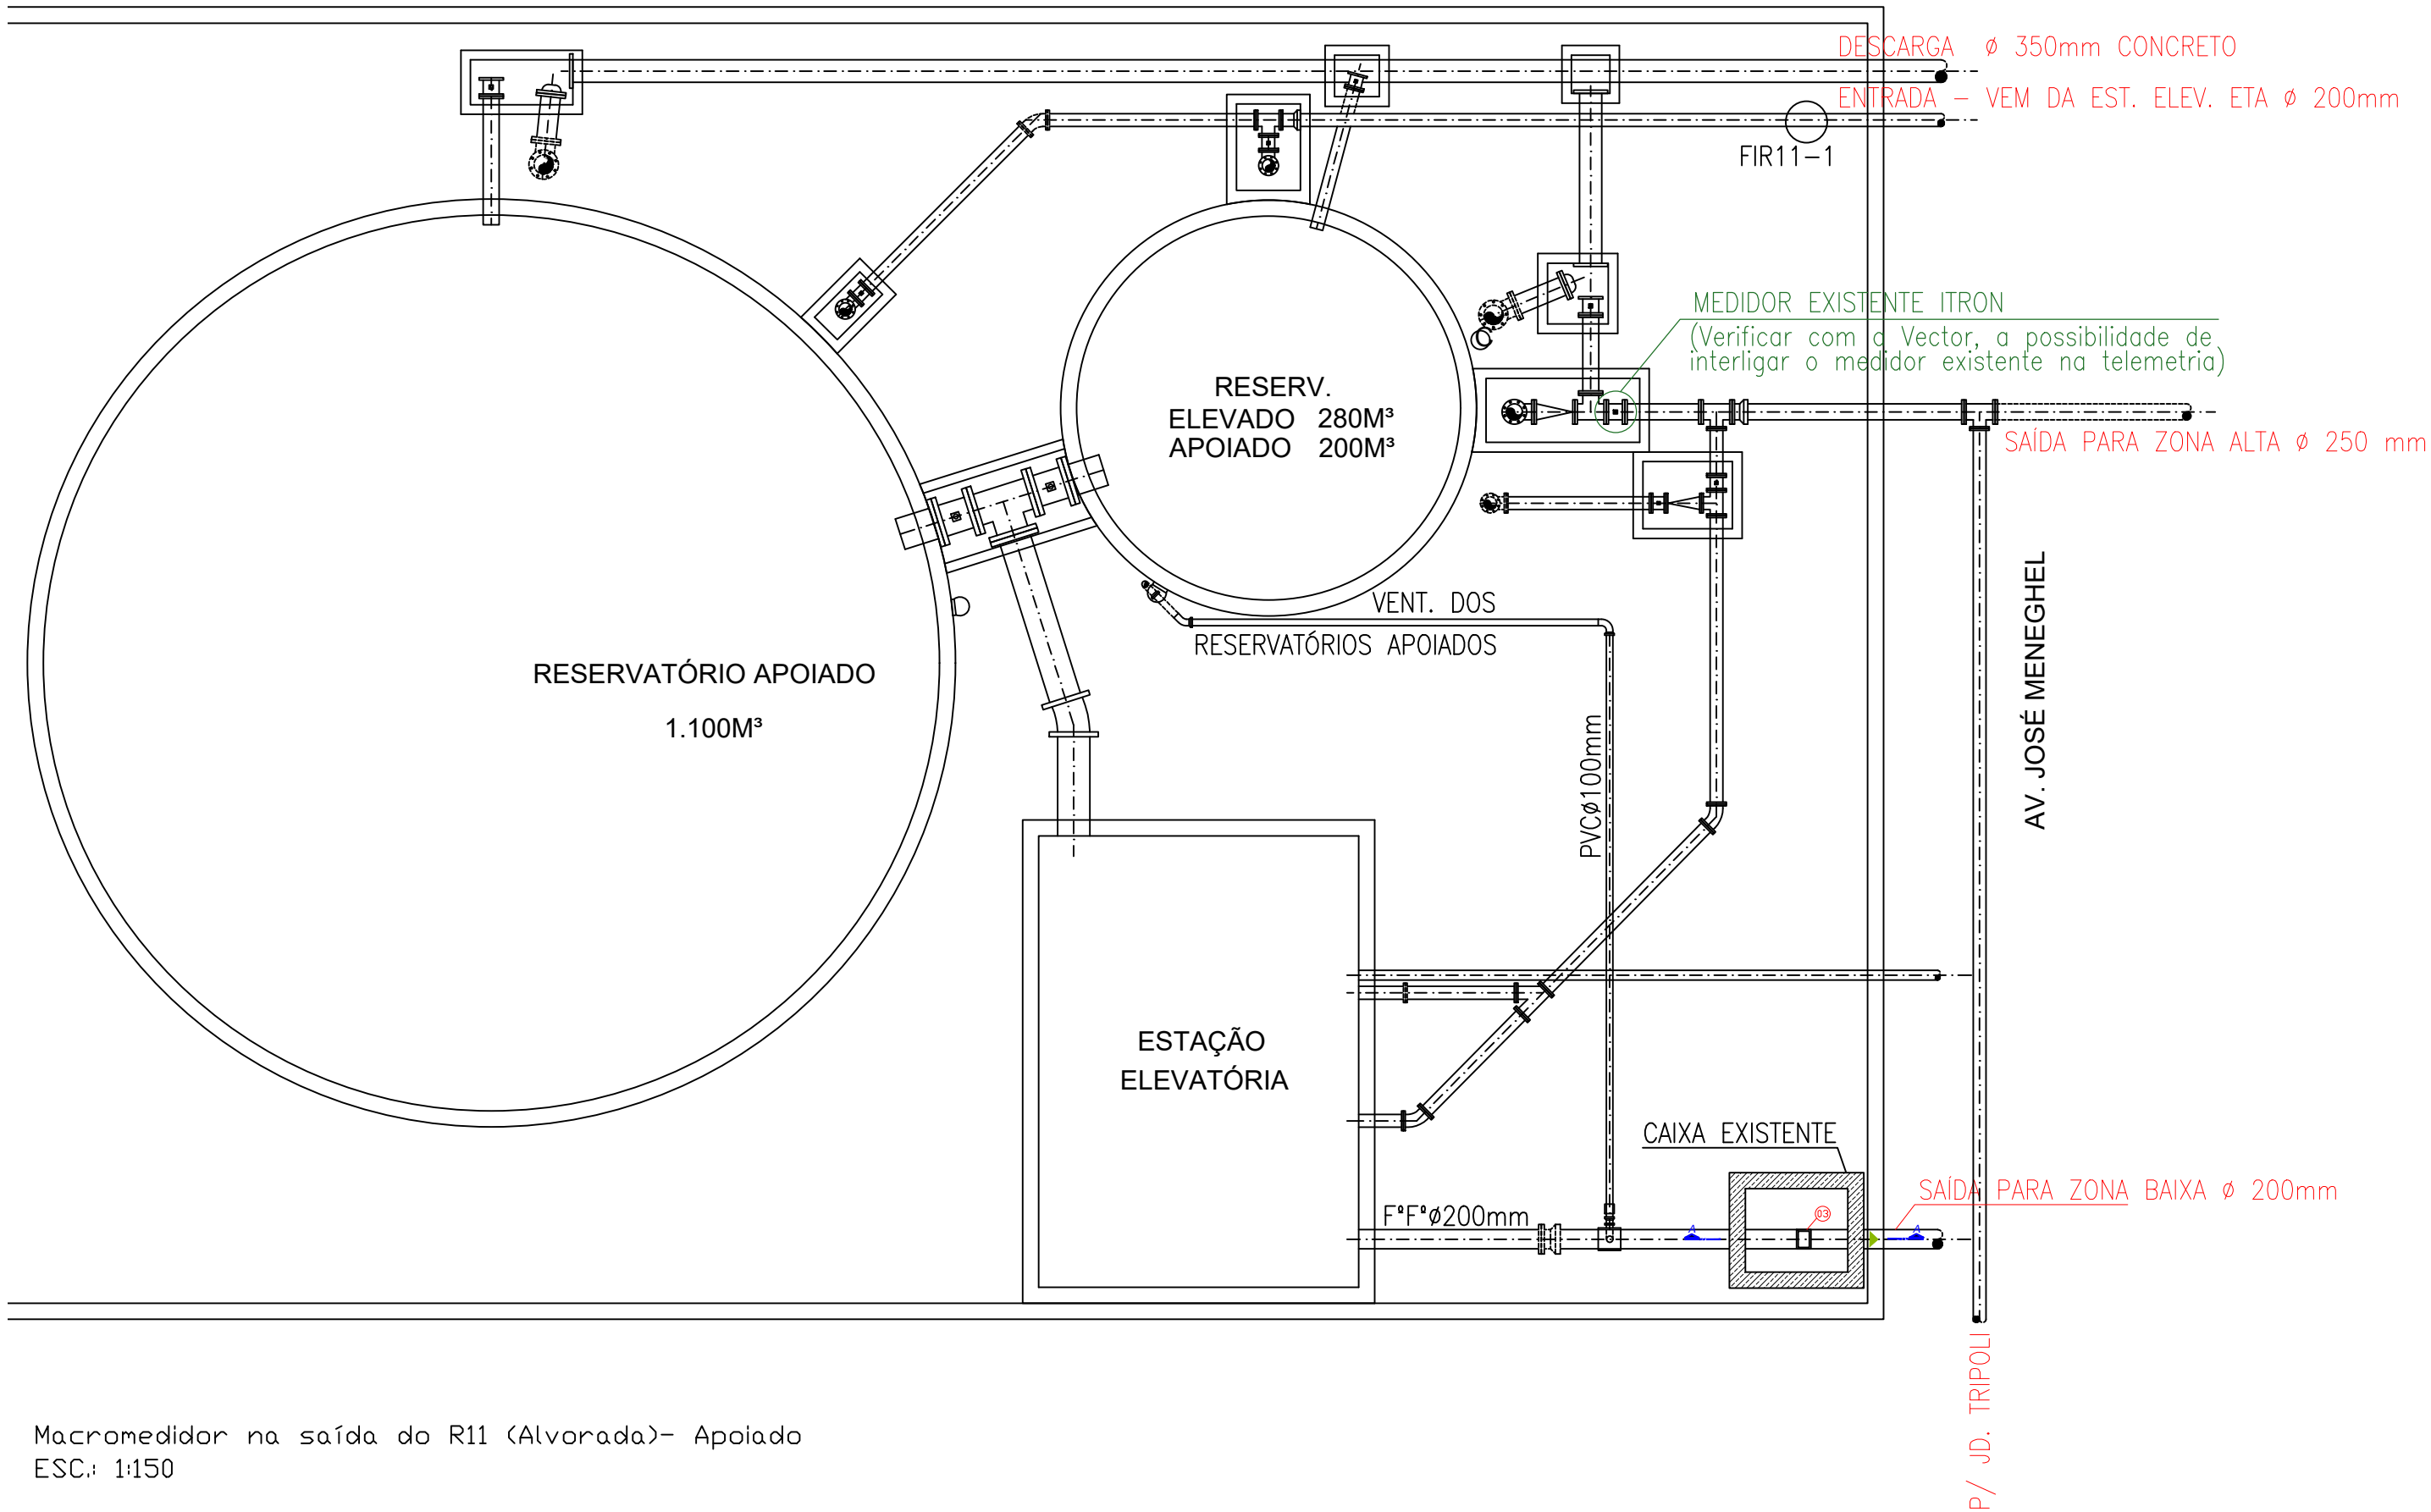

Macromedidor na saída do R11 (Alvorada)- Apoiado
ESC.: 1:150

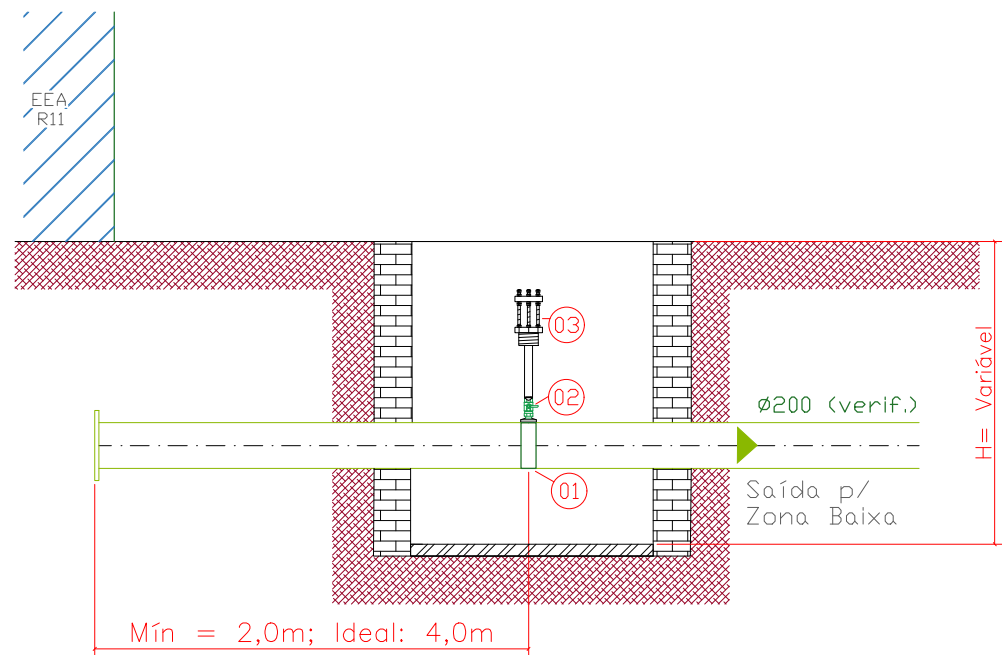

CORTE A-A
ESC.: 1:50

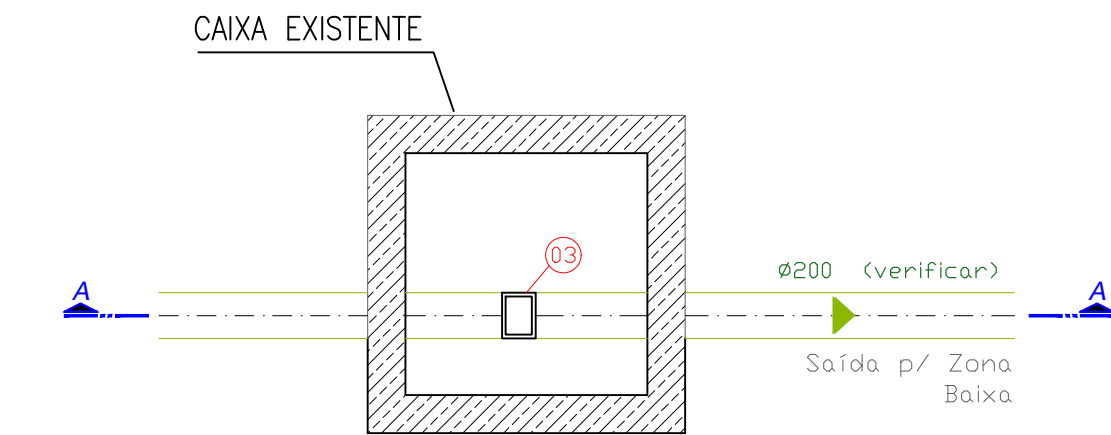

PLANTA SUPERIOR
CAIXA DO MEDIDOR DE VAZÃO (EXISTENTE)
ESC.: 1:50

MATERIAIS HIDRÁULICOS

Item	Descrição	Quantidade	Material
1	Colar de tomada tipo meia-cana DN200 mm x 1.1/2"	1	FOFO
2	Registro Esfera 1.1/2"	1	FOFO
3	Medidor de vazão tipo turbina de inserção	1	




Localização do Macromedidor
S/ ESC



Caixa Existente para instalação do Macromedidor
S/ ESC



Medidor de vazão Existente (Itron)
S/ ESC

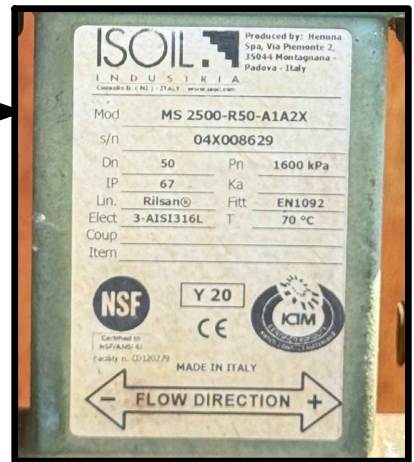

CONTRATADA:				EXAQUA HIDRÁULICA E SANEAMENTO LTDA CNPJ 45.283.837/0001-23 www.EXAQUA.com.br	
CLIENTE:					
DEPARTAMENTO DE ÁGUA E ESGOTO – DAE AMERICANA					
EMPREENDIMENTO:				LOCAL:	
MACROMEDIDOR R11 (Alvorada) – APOIADO				AMERICANA – SP	
TÍTULO:				ESCALAS:	FOLHA:
PROJETO MACROMEDIDOR DO TIPO TURBINA DE INSERÇÃO				INDICADAS	ÚNICA
				REVISÃO: R00	