



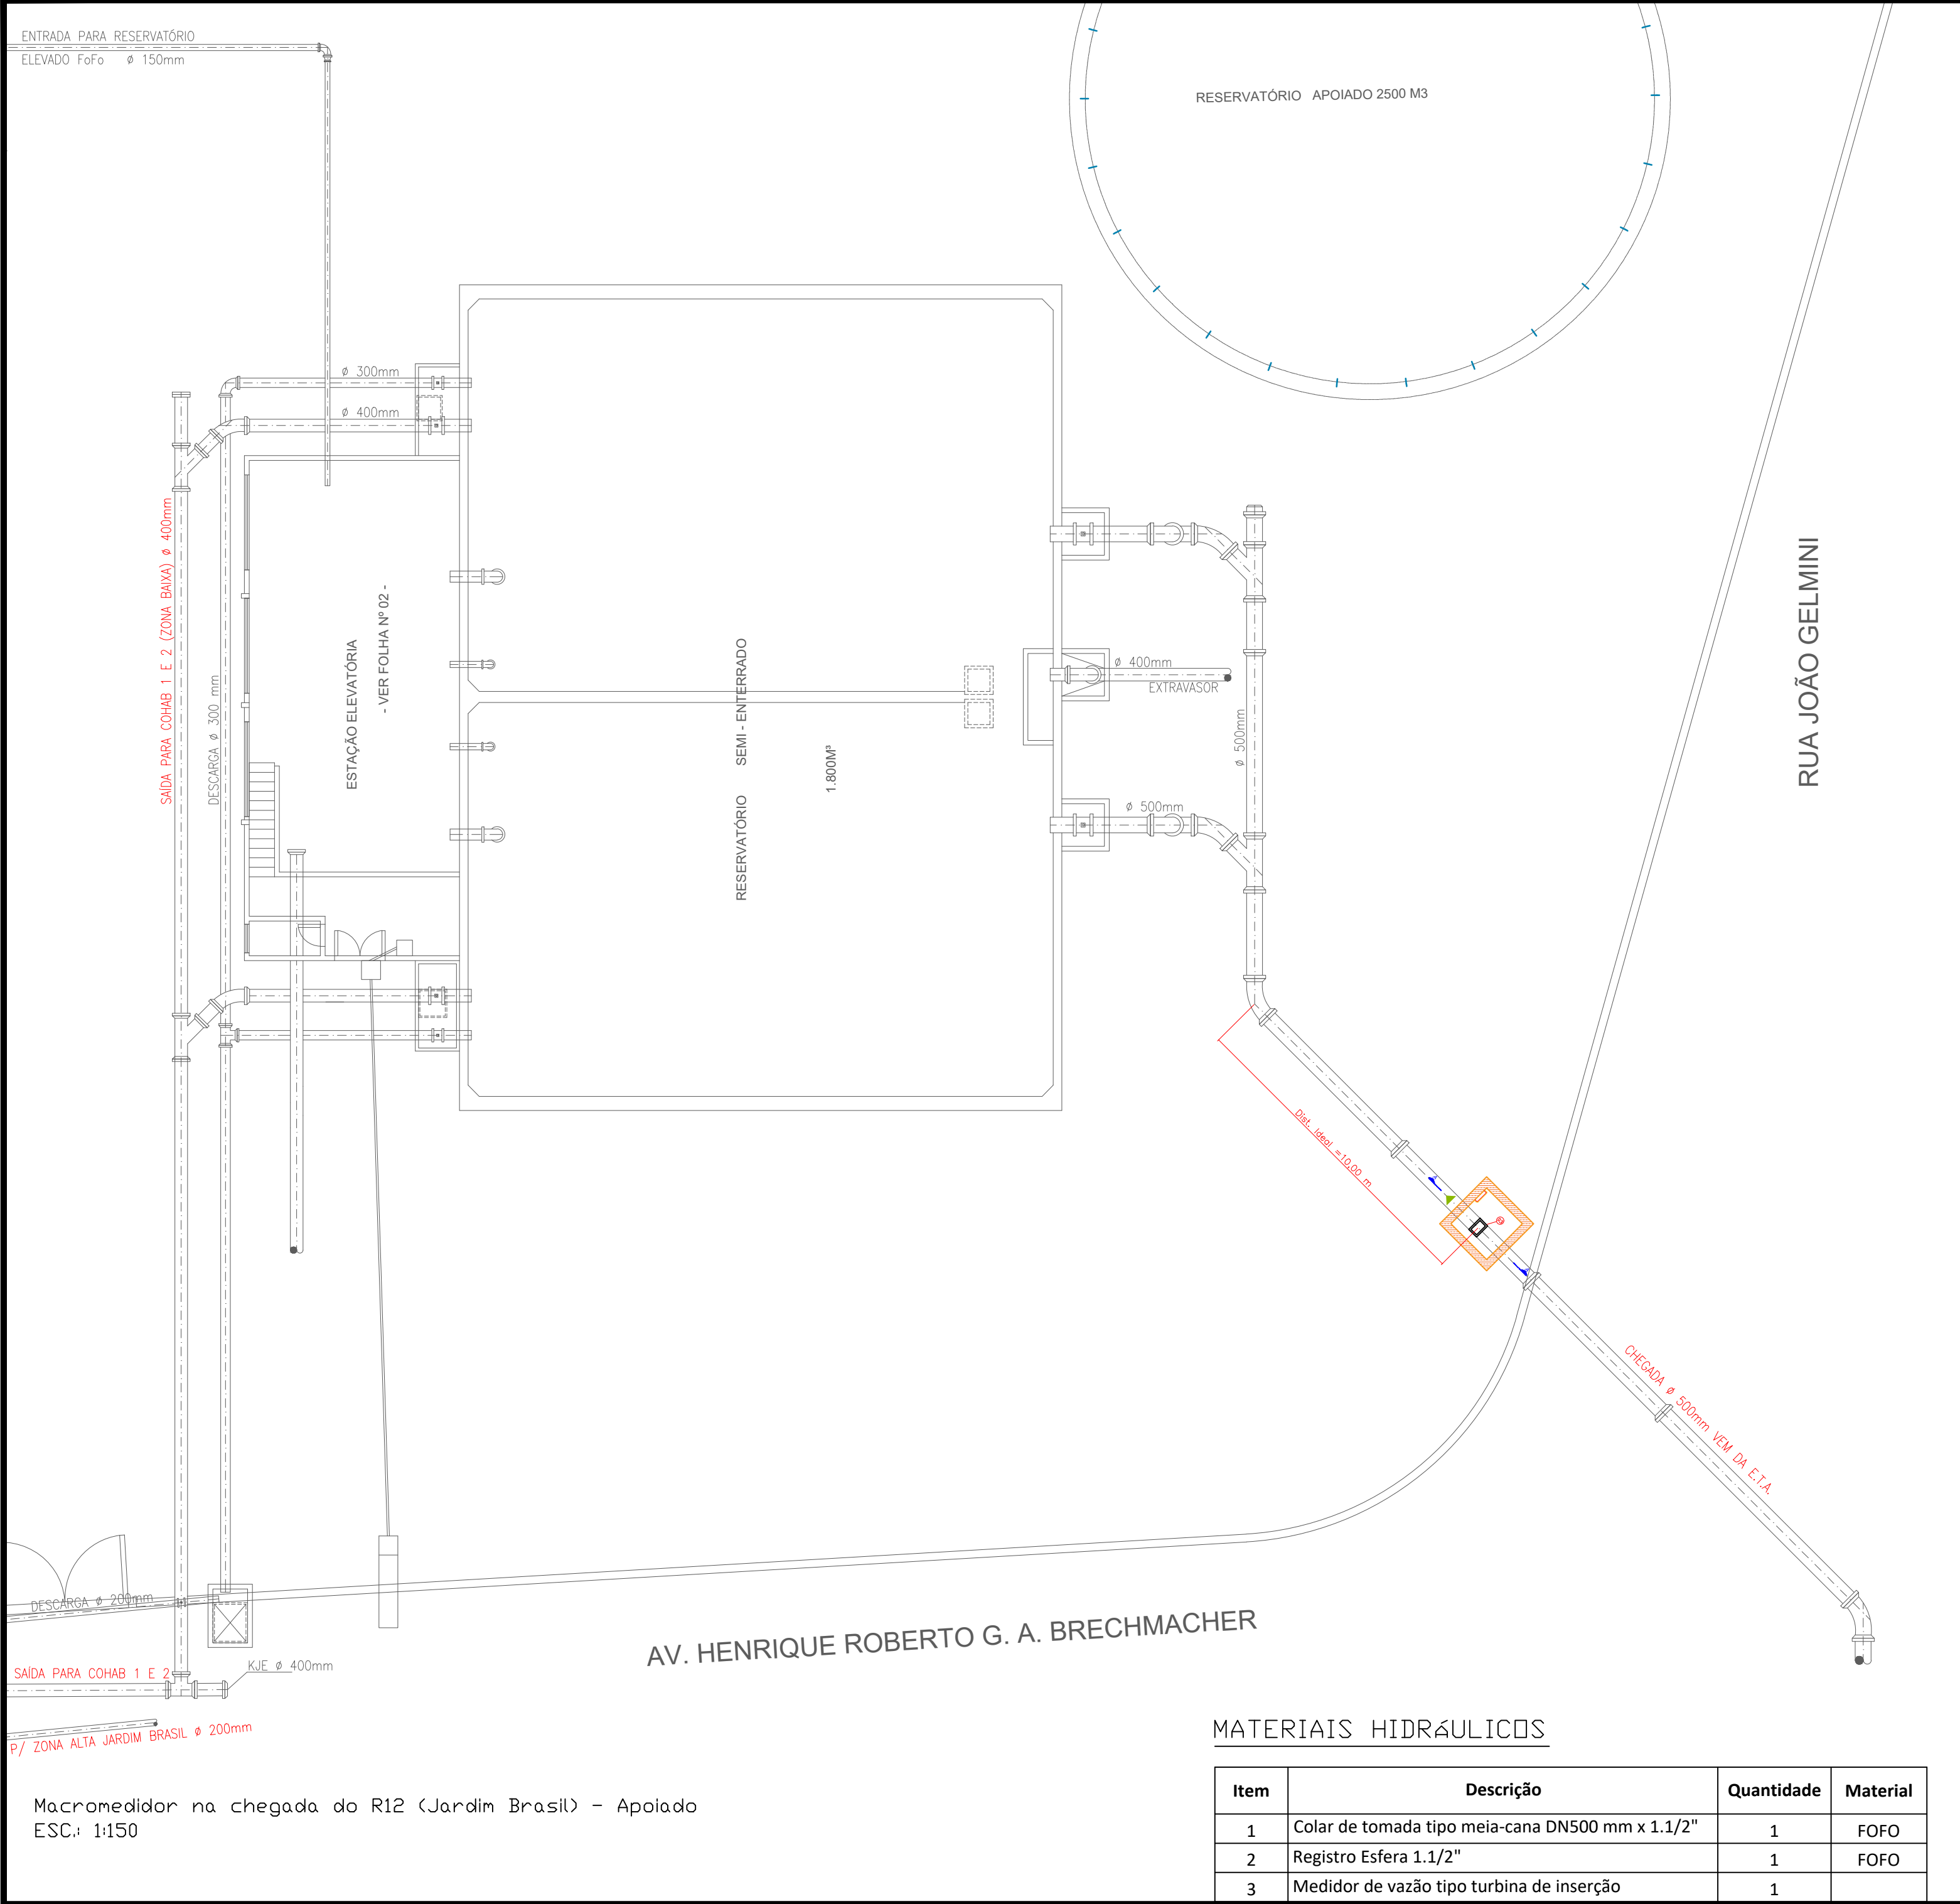

Localização do Macromedidor
S/ ESC

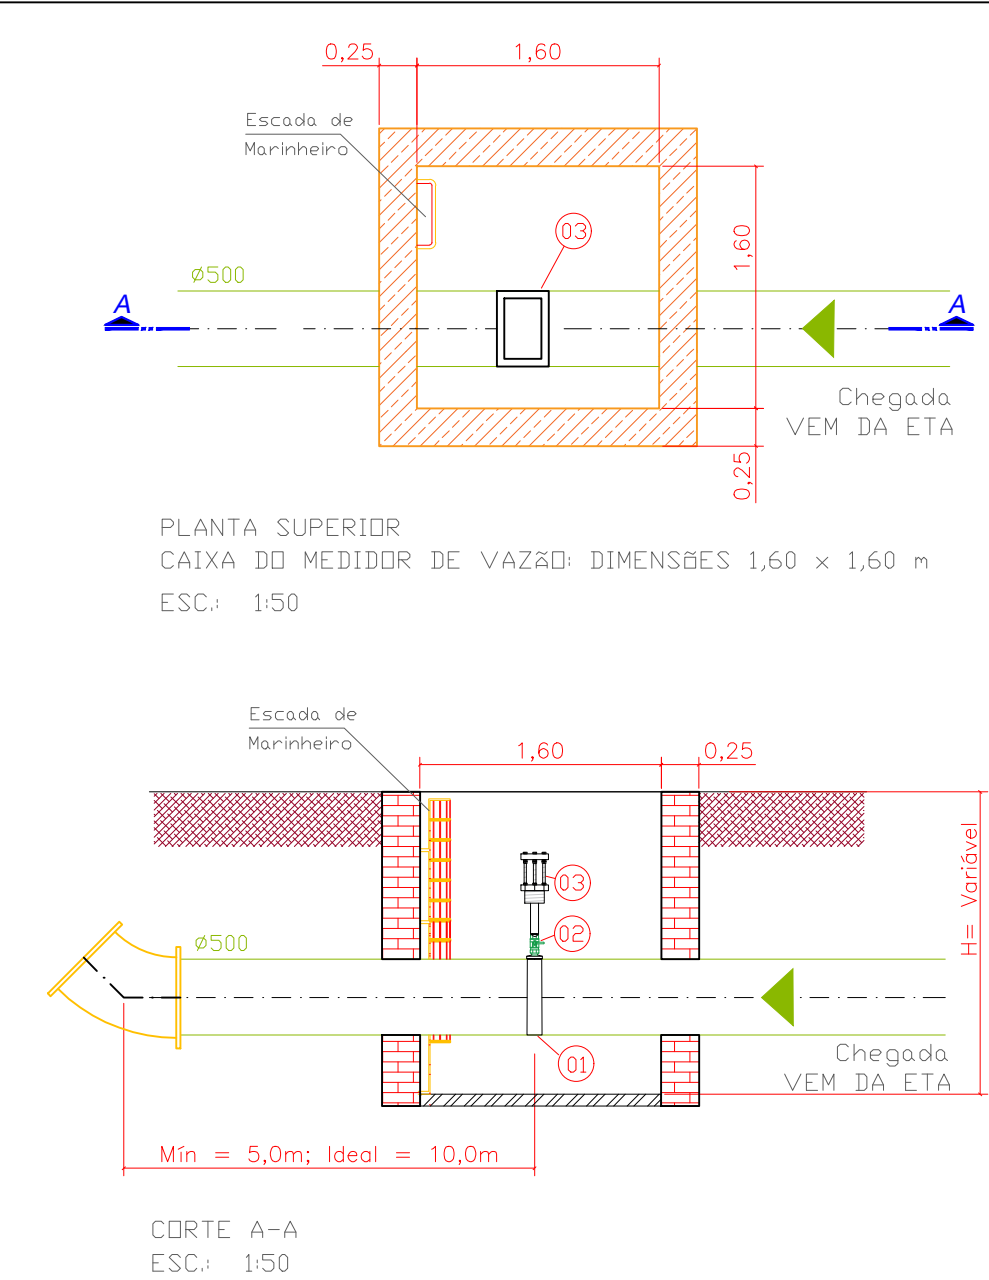

CONTRATADA:		EXAQUA		EXAQUA HIDRÁULICA E SANEAMENTO LTDA CNPJ 45.283.837/0001-23 www.EXAQUA.com.br	
CLIENTE:					
DEPARTAMENTO DE ÁGUA E ESGOTO – DAE AMERICANA					
EMPREENDIMENTO:				LOCAL:	
MACROMEDIDOR CHEGADA R12 (Jd. Brasil) – APOIADO				AMERICANA – SP	
TÍTULO:				ESCALAS:	FOLHA:
PROJETO MACROMEDIDOR DO TIPO TURBINA DE INSERÇÃO				INDICADAS	ÚNICA
				REVISÃO:	
				R00	

Macromedidor na chegada do R12 (Jardim Brasil) – Apoiado
ESC.: 1:150

MATERIAIS HIDRÁULICOS

Item	Descrição	Quantidade	Material
1	Colar de tomada tipo meia-cana DN500 mm x 1.1/2"	1	FOFO
2	Registro Esfera 1.1/2"	1	FOFO
3	Medidor de vazão tipo turbina de inserção	1	